


- 1 SUELO URBANO**
- SUCU1** SUELO URBANO CONSOLIDADO POR LA URBANIZACIÓN RESIDENCIAL
 - SUCU2** SUELO URBANO CONSOLIDADO POR LA URBANIZACIÓN INDUSTRIAL
 - SUCU3** SUELO URBANO NO CONSOLIDADO POR LA URBANIZACIÓN RESIDENCIAL

- 2 SUELO URBANIZABLE**
- SUSUNO** SUELO URBANIZABLE SECTORIZADO NO ORDENADO RESIDENCIAL
 - SUSO** SUELO URBANIZABLE SECTORIZADO ORDENADO RESIDENCIAL
 - SUE** SUELO URBANIZABLE EN EJECUCIÓN

- 3 SUELO RÚSTICO**
- 3.1.- PROTECCIÓN AMBIENTAL**
- SRPN1** SUELO RÚSTICO DE PROTECCIÓN NATURAL
 - SRPN2** SUELO RÚSTICO DE PROTECCIÓN NATURAL RESERVA AMBIENTAL ESPECIAL DE LOS MANANTIALES
 - SRPP** SUELO RÚSTICO DE PROTECCIÓN PAISAJÍSTICA
 - SRPC** SUELO RÚSTICO DE PROTECCIÓN CULTURAL

- 3.2.- PROTECCIÓN DE ACTIVIDADES ECONÓMICAS**
- SRPA-1** SUELO RÚSTICO DE PROTECCIÓN ASGRAPA 1
 - SRPA-2** SUELO RÚSTICO DE PROTECCIÓN ASGRAPA 2
 - SRPA-3** SUELO RÚSTICO DE PROTECCIÓN ASGRAPA 3
 - SRPH** SUELO RÚSTICO DE PROTECCIÓN HIDROLÓGICA
 - SRPI** SUELO RÚSTICO DE PROTECCIÓN DE INFRAESTRUCTURAS

- 3.3.- FORMAS TRADICIONALES DE POBLAMIENTO RURAL**
- SRAR** SUELO RÚSTICO DE ASENTAMIENTO RURAL
 - SRAA** SUELO RÚSTICO DE ASENTAMIENTO AGRÍCOLA
- 3.4.- PROTECCIÓN TERRITORIAL**
- SRPT** SUELO RÚSTICO DE PROTECCIÓN TERRITORIAL

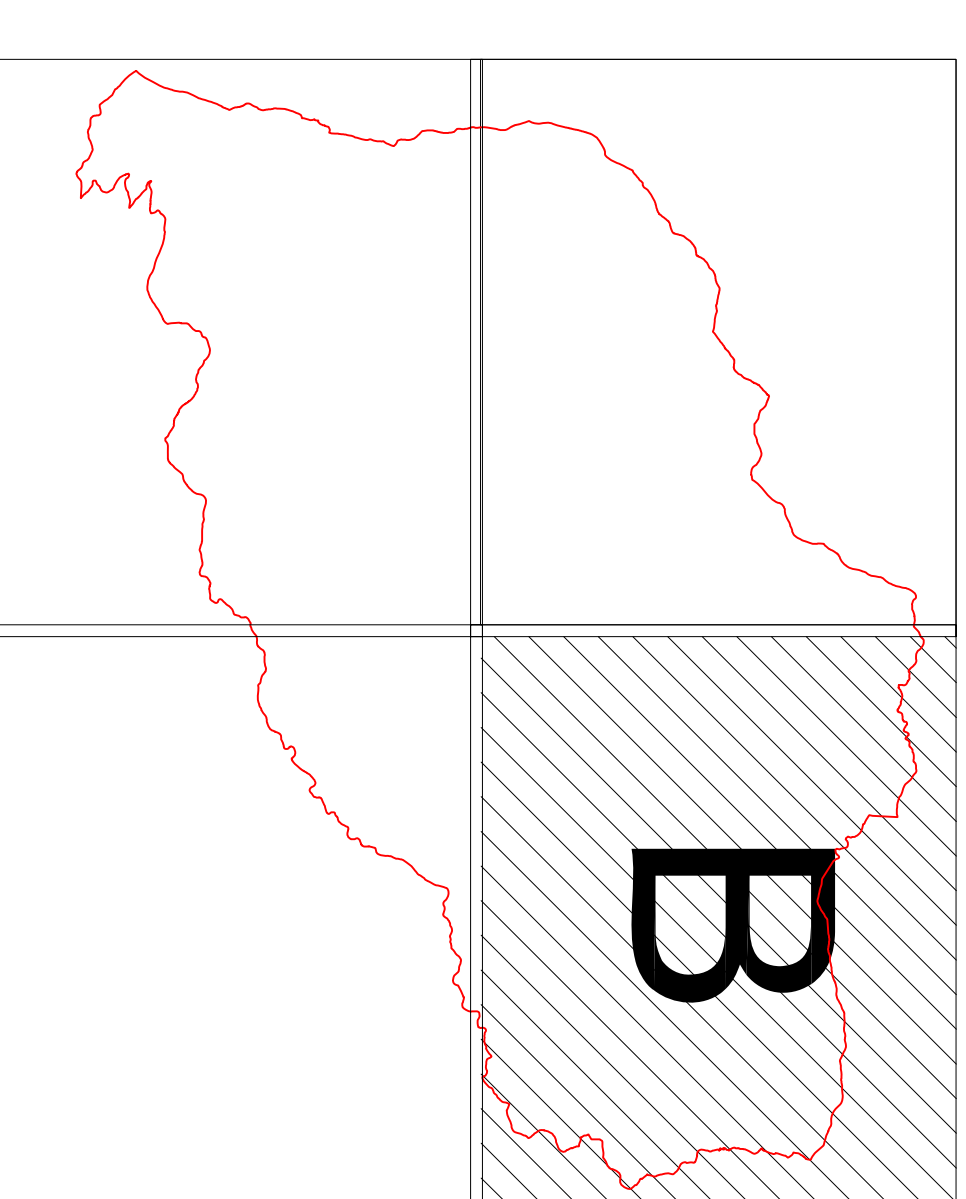

CONSEJERÍA DE POLÍTICA TERRITORIAL
Y MEDIO AMBIENTE
GOBIERNO DE CÁMBIAS

ILUSTRE
AYUNTAMIENTO DE
VALSEQUELLO

PLAN GENERAL DE ORDENACIÓN DE VALSEQUELLO

DIRECCIÓN DEL EQUIPO REDACTOR:
JUAN MANUEL FEBLES SUÁREZ

PLANO DE ORDENACIÓN ESTRUCTURAL
FECHA: NOVIEMBRE 2005

CLASIFICACIÓN Y CATEGORIZACIÓN DEL SUELO
ESCALA: 1:5000

PLANO Nº 2.03