




### GLORIETA

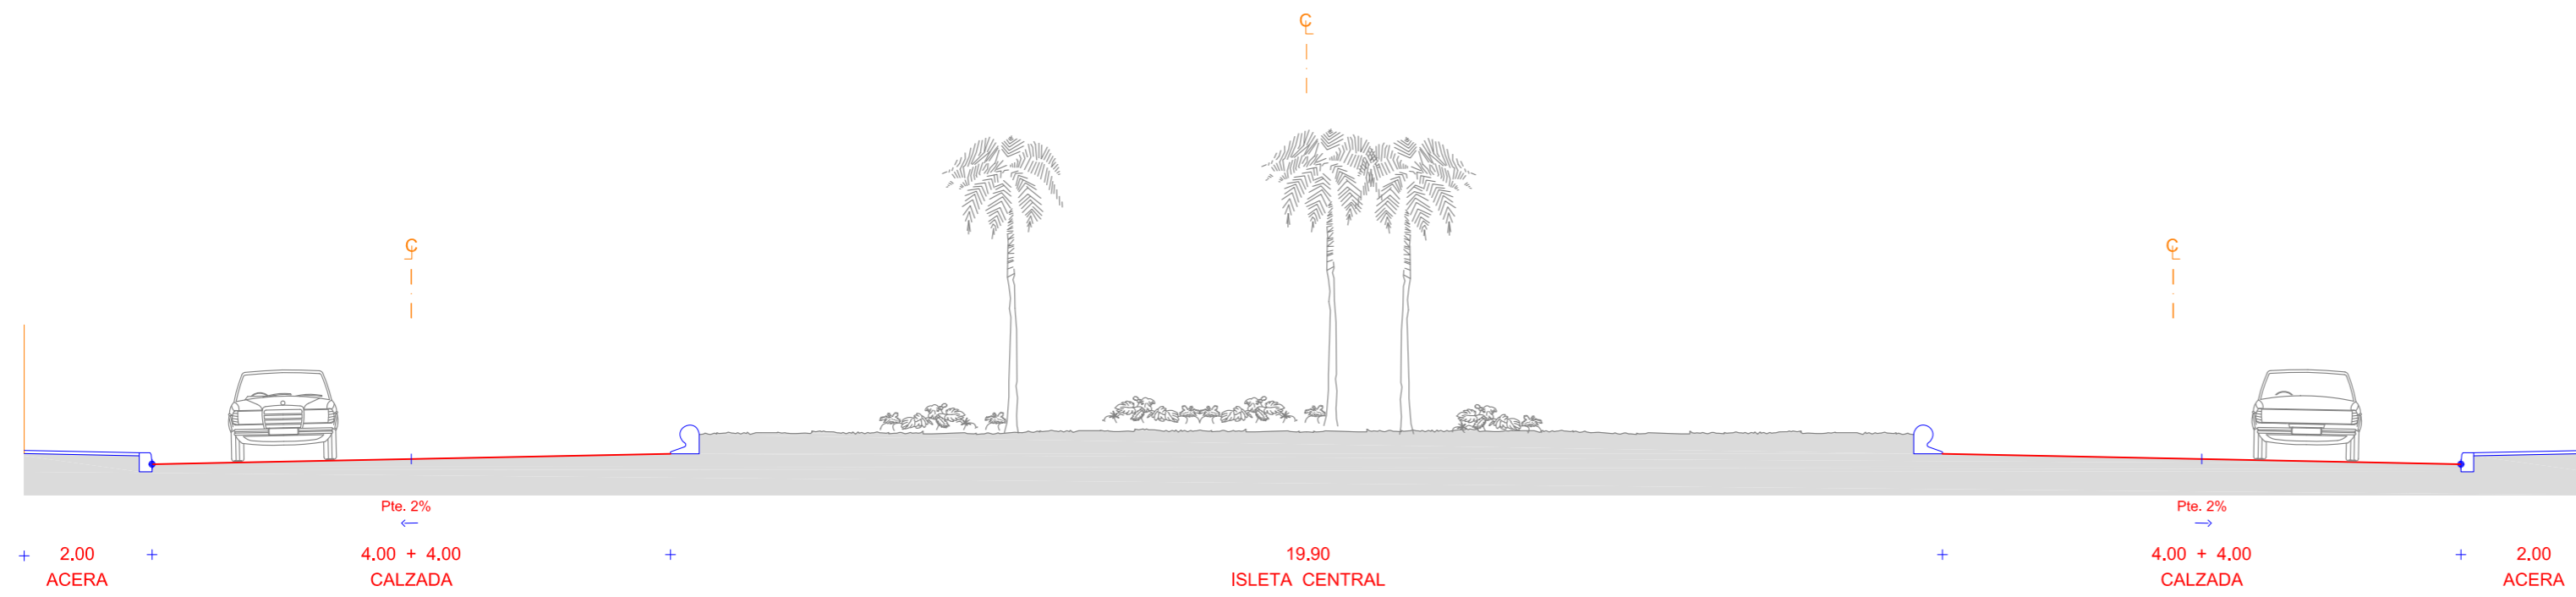


### VIAL TIPO 10.00 m. (TIPO 1)

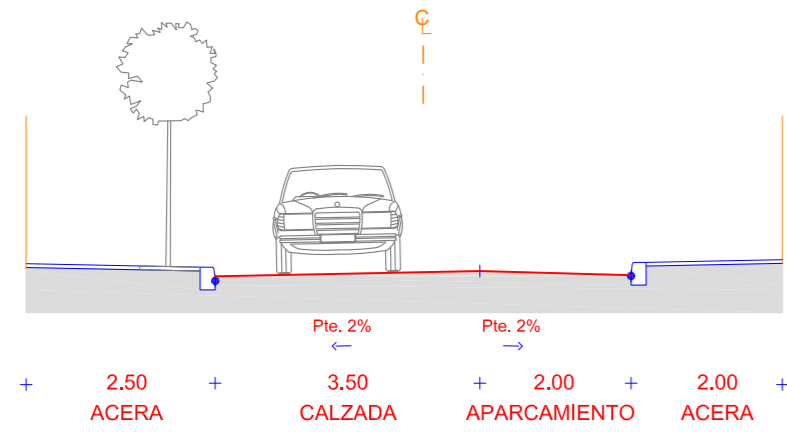

### VIAL TIPO (2 APARCAMIENTOS) 15.00 m.

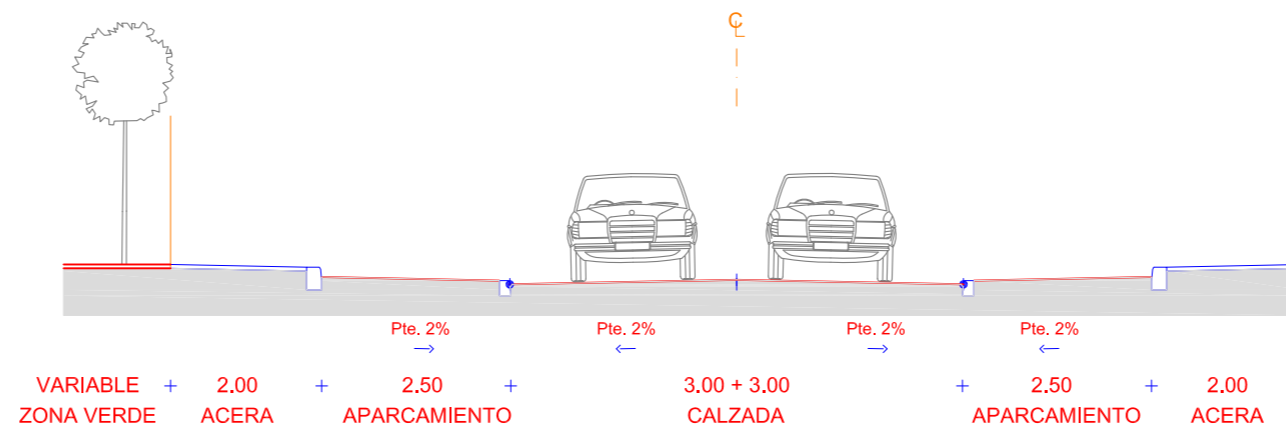

### VIAL TIPO 10.00 m. (TIPO 2)

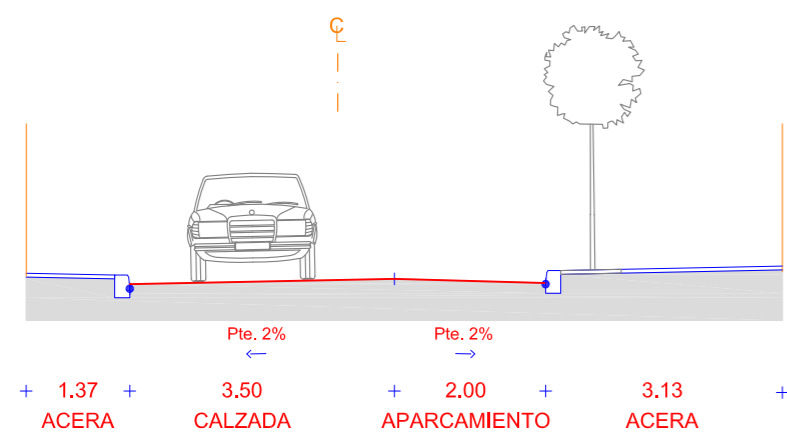

PLAN PARCIAL SUSNO 4 CASCO OESTE  
PGO DE VALSEQUILLO

SITUACION: CASCO OESTE VALSEQUILLO  
TERMINO MUNICIPAL: VALSEQUILLO  
PROPIETARIO: PROMOTORA LA LUMBRE S.L.

ESTUDIO ARQUISYS S.L.  
ARQUITECTO: LUIS CABRERA CORREA  
COLABORADOR: JUAN PABLO HENAO BARBERI

LAS PALMAS DE G.C. - PLAZA DE LA FERIA, 40 - 4ª DCHA.  
TLF. 24.46.77 D.P 35004

ESCALA: 1/100	Nº	REV.	
REF: 304-12	0.5	00	
FECHA:	ENERO 2012		