




PERFIL 4

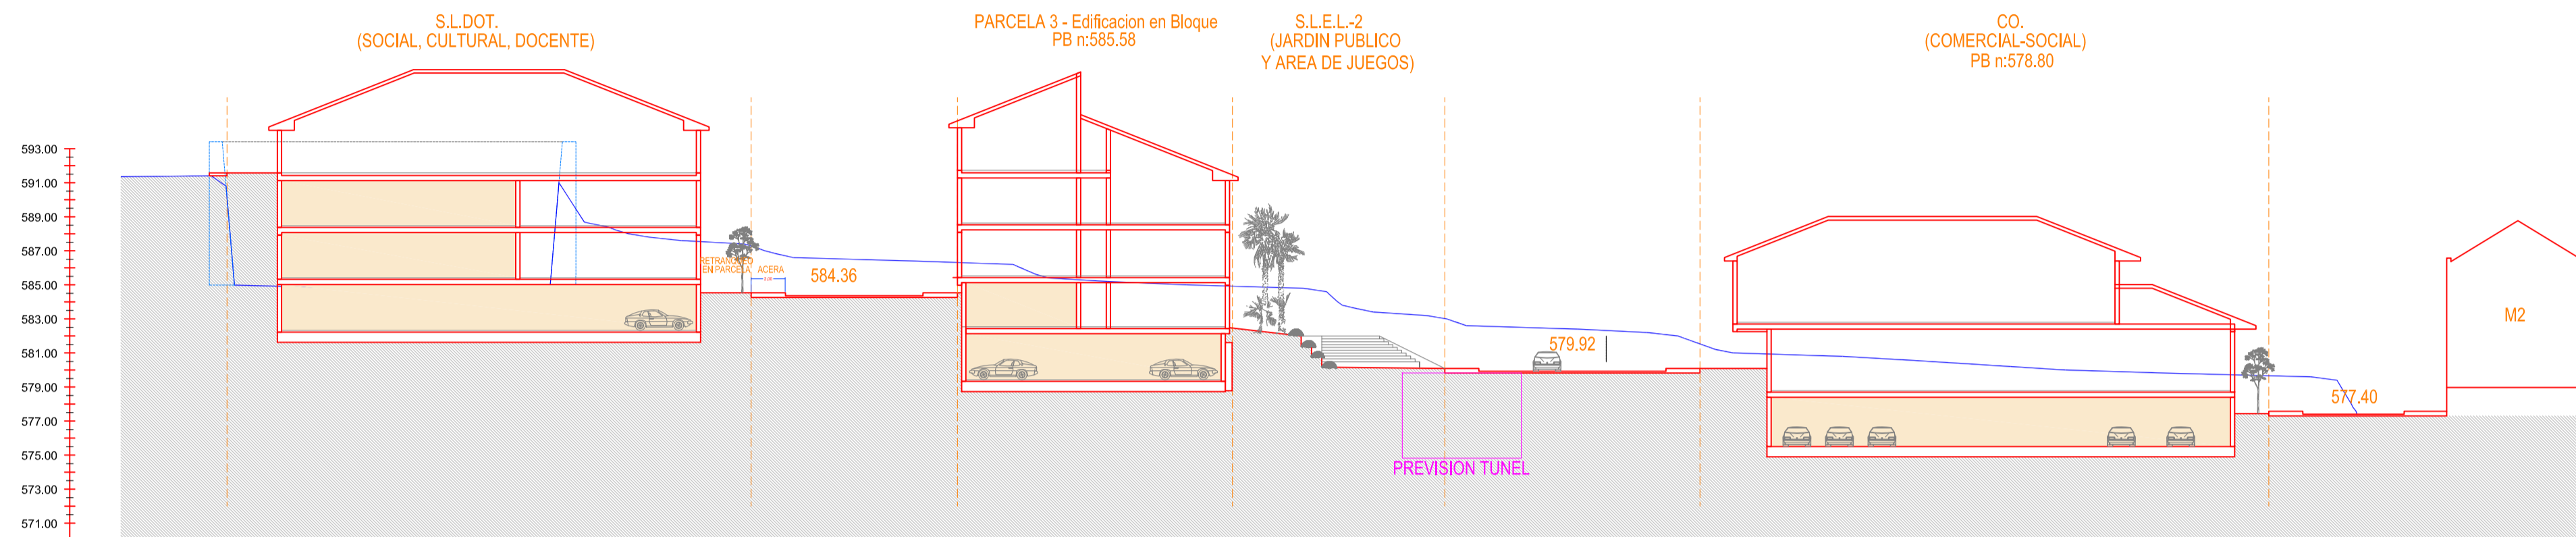

PERFIL 5

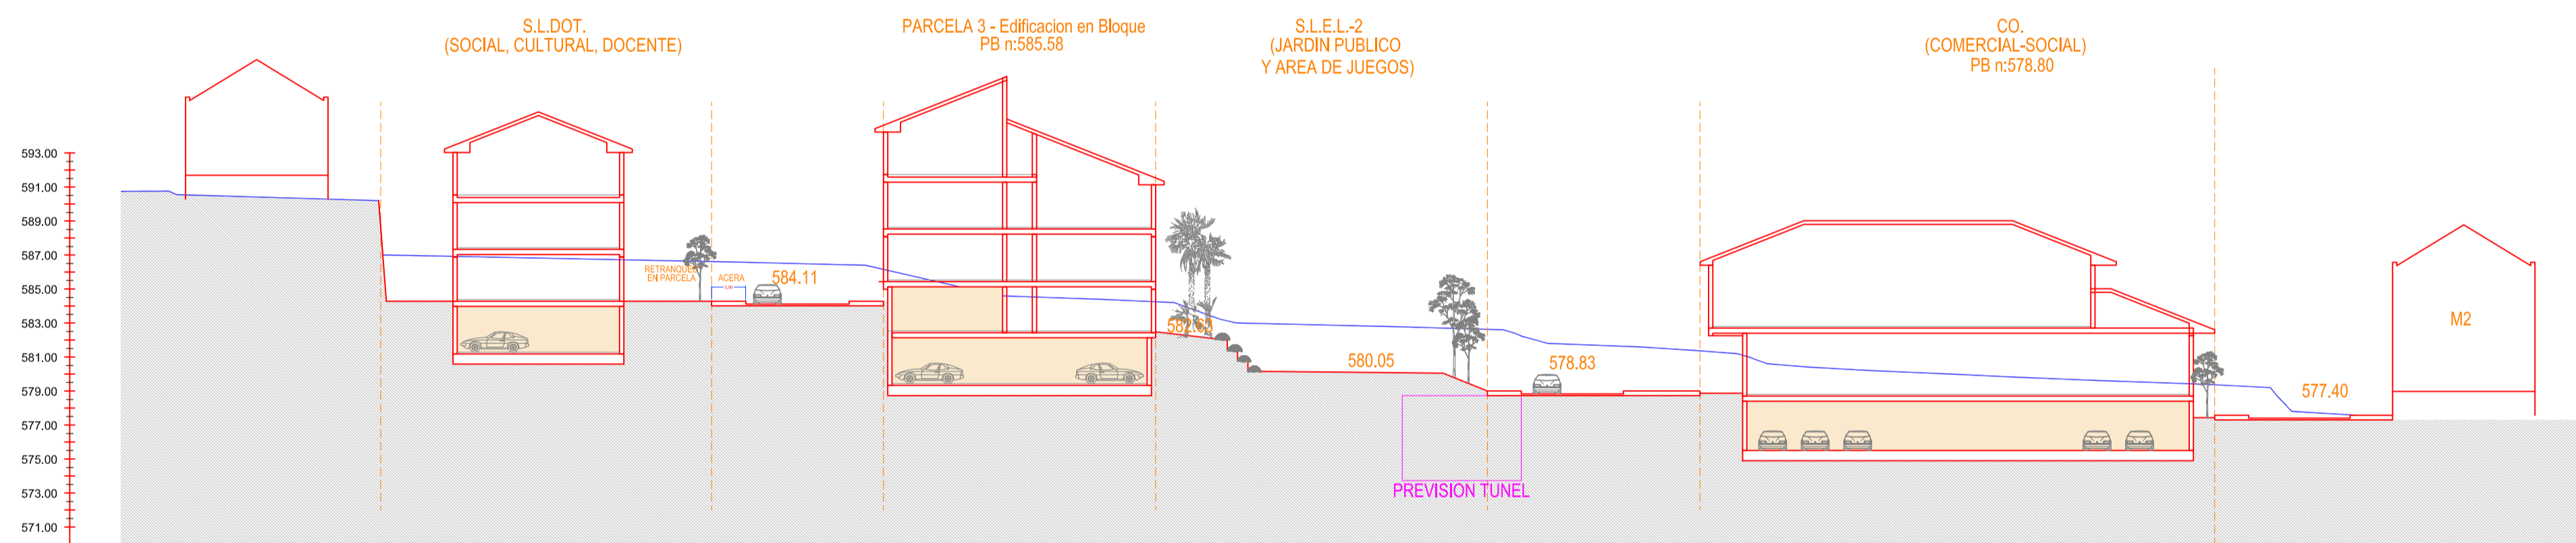

PERFIL 6

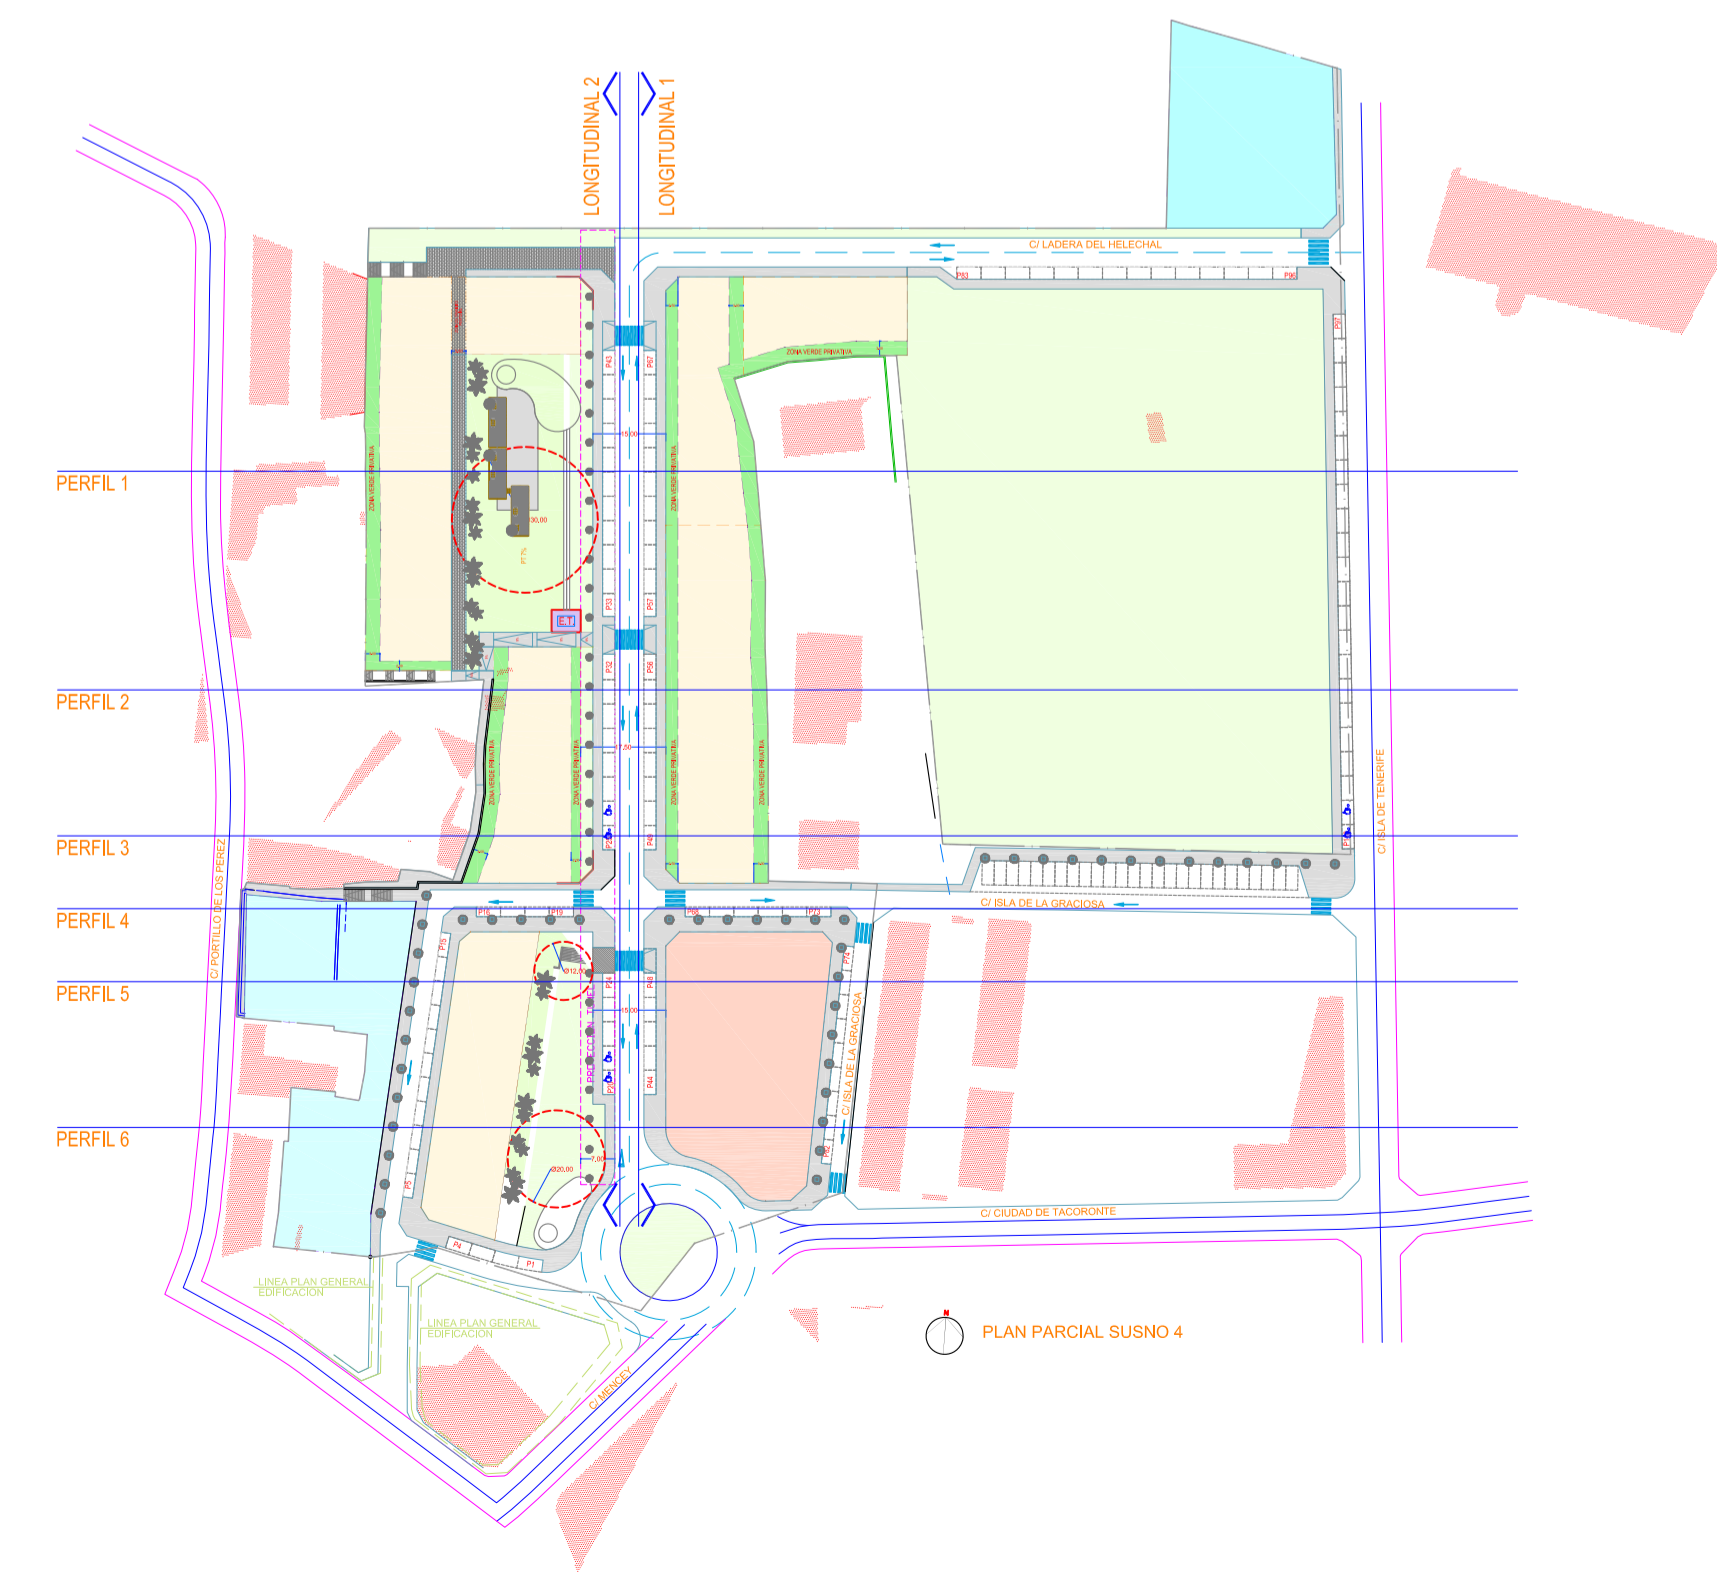

PLAN PARCIAL SUSNO 4 CASCO OESTE
PGO DE VALSEQUILLO


SITUACION: CASCO OESTE VALSEQUILLO
TERMINO MUNICIPAL: VALSEQUILLO
PROPIETARIO: PROMOTORA LA LUMBRE S.L.

ESTUDIO: ARQUISYS S.L.
ARQUITECTO: LUIS CABRERA CORREA
COLABORADOR: JUAN PABLO HENAO BARBERI

LAS PALMAS DE G.C. - PLAZA DE LA FERIA - 40 - 4ª DCHA.
TEL: 24.46.77 D.P. 35004

ESCALA: 1/300
REF: 304-12
FECHA: ENERO 2012

0.4-3

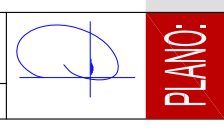

PLANO: PERFILES 2