



DILIGENCIA: Para hacer constar que el presente documento contiene la Aprobación Definitiva del Plan Parcial SUNCU-26 Calle Salvia del Plan General de Ordenación de Valsequillo de Gran Canaria, acordado por el Ayuntamiento Pleno, en Sesión Extraordinaria de fecha 24 de mayo de 2023.

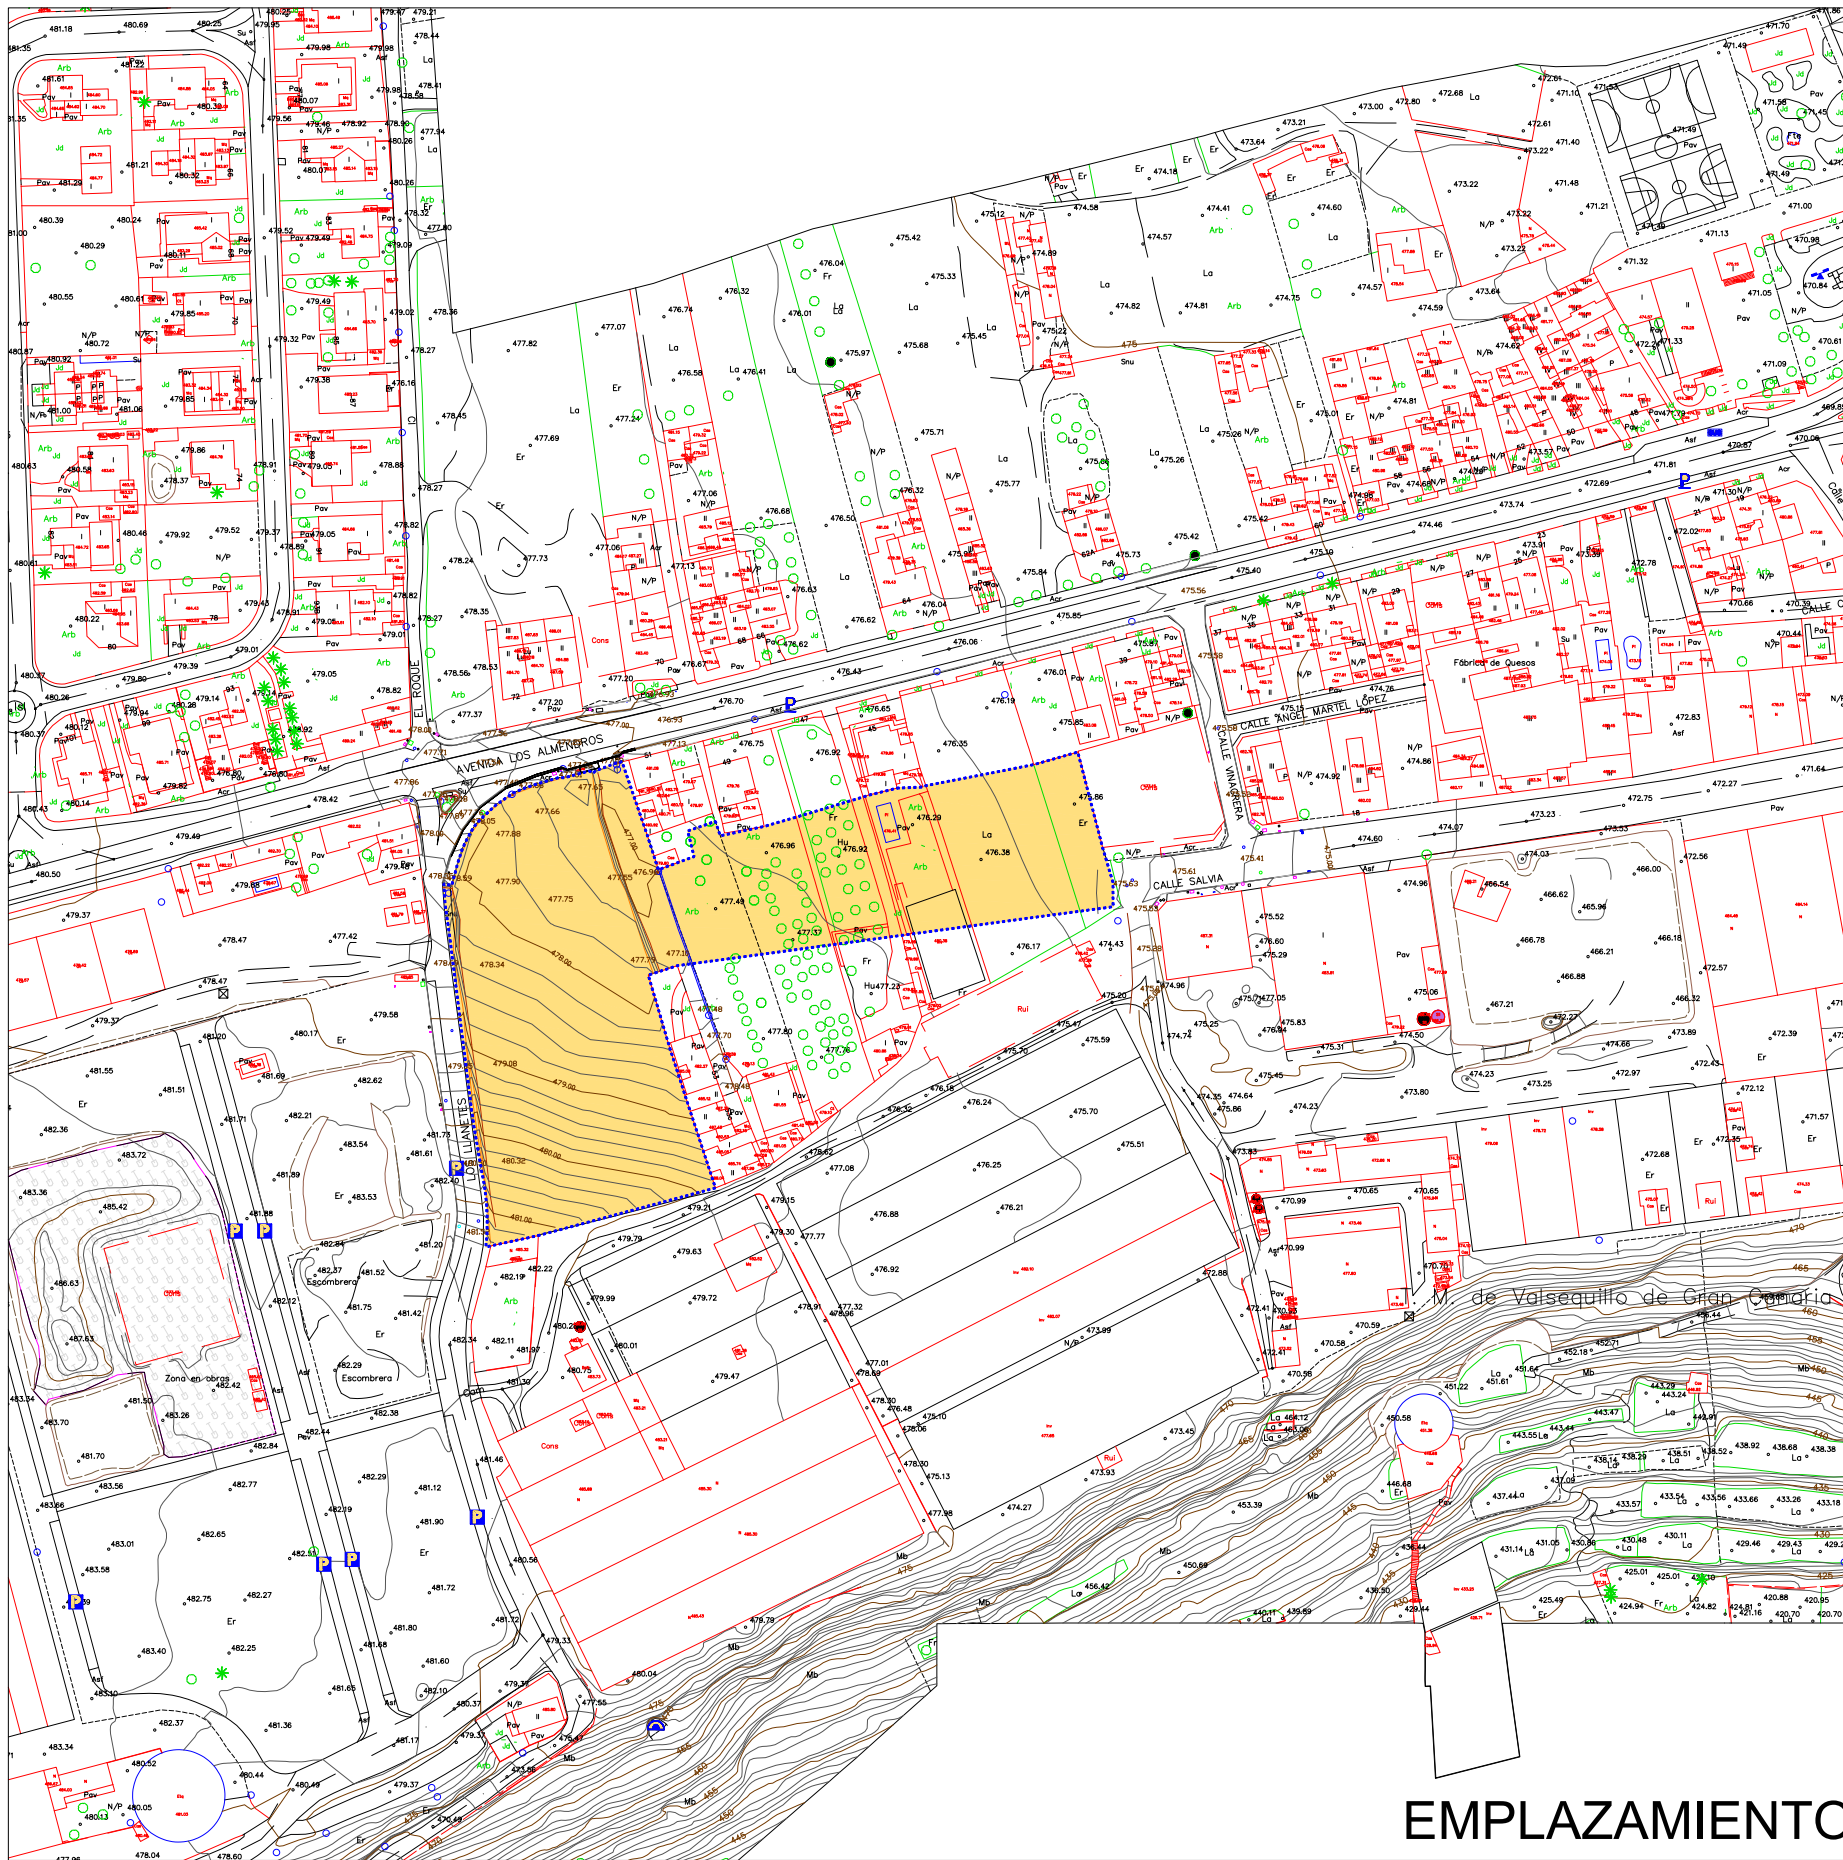


EMPLAZAMIENTO

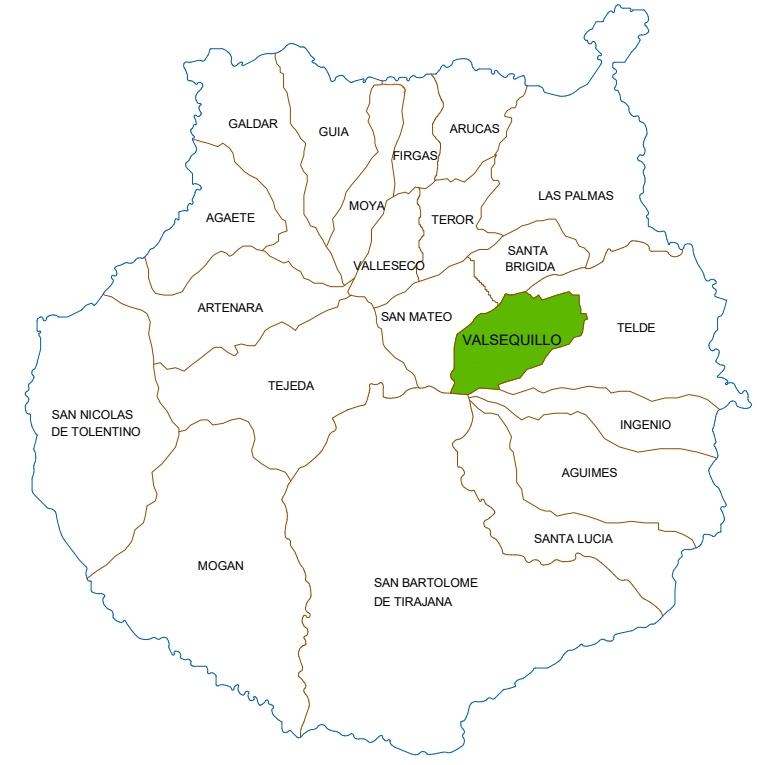


SITUACION

VALSEQUILLO-PLAN PARCIAL SUNCU 26	
PLANO:	OR-1
EQUIPO REDACTOR:	FECHA:
AAW arquitectos S.L.P.	ABRIL 2023
	ESCALA:
	1: 2.000

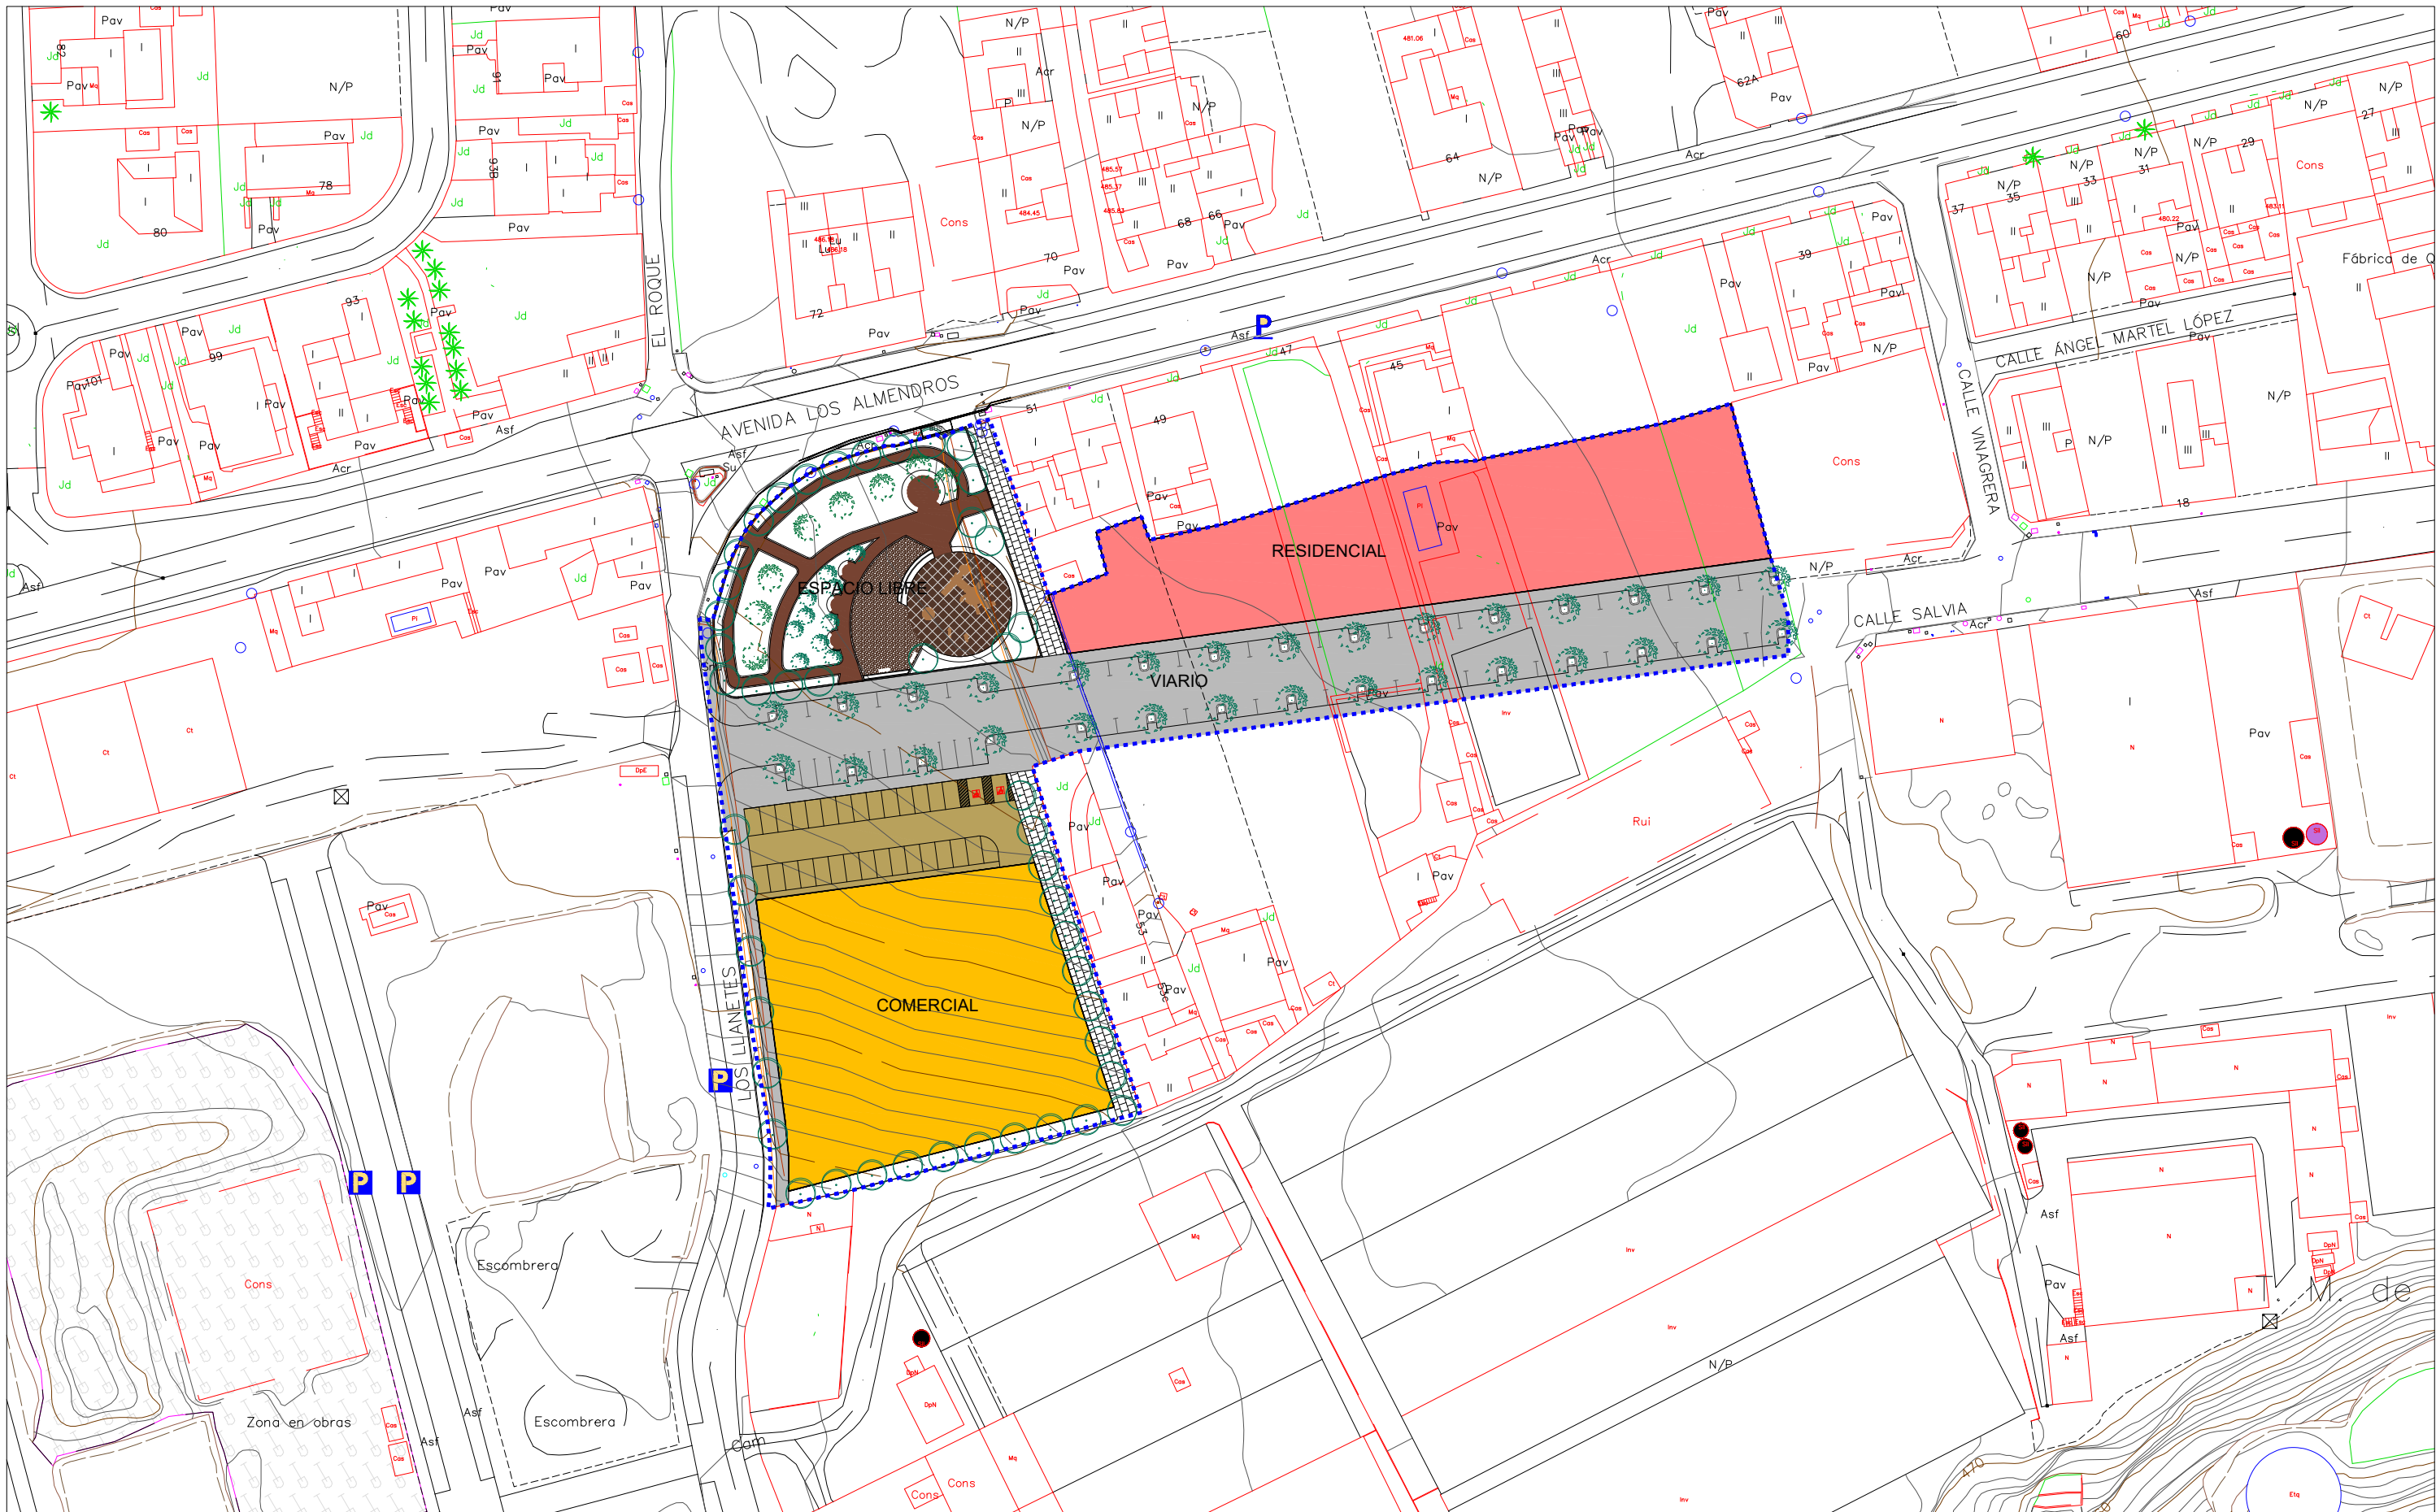

478.76 RASANTE		S SUPERFICIE DE PARCELA Se SUPERFICIE DE EDIFICABLE So SUPERFICIE OCUPADA Slo	RESIDENCIAL ENTRE MEDIANERAS ESPACIO NO EDIFICABLE COMERCIAL APARCAMIENTO	ESPACIO LIBRE RED VIARIA PEATONAL						
<table border="1"> <tr><td>2.00</td></tr> <tr><td>2.50</td></tr> <tr><td>3.50</td></tr> <tr><td>3.50</td></tr> <tr><td>2.50</td></tr> <tr><td>2.00</td></tr> </table> ALINEACIONES		2.00	2.50	3.50	3.50	2.50	2.00			
2.00										
2.50										
3.50										
3.50										
2.50										
2.00										

VALSEQUILLO-PLAN PARCIAL SUNCU 26	
PLANO:	ALTERNATIVA ELEGIDA
EQUIPO REDACTOR: 	OR-2
	FECHA: ABRIL 2023
	ESCALA: 1: 1.000

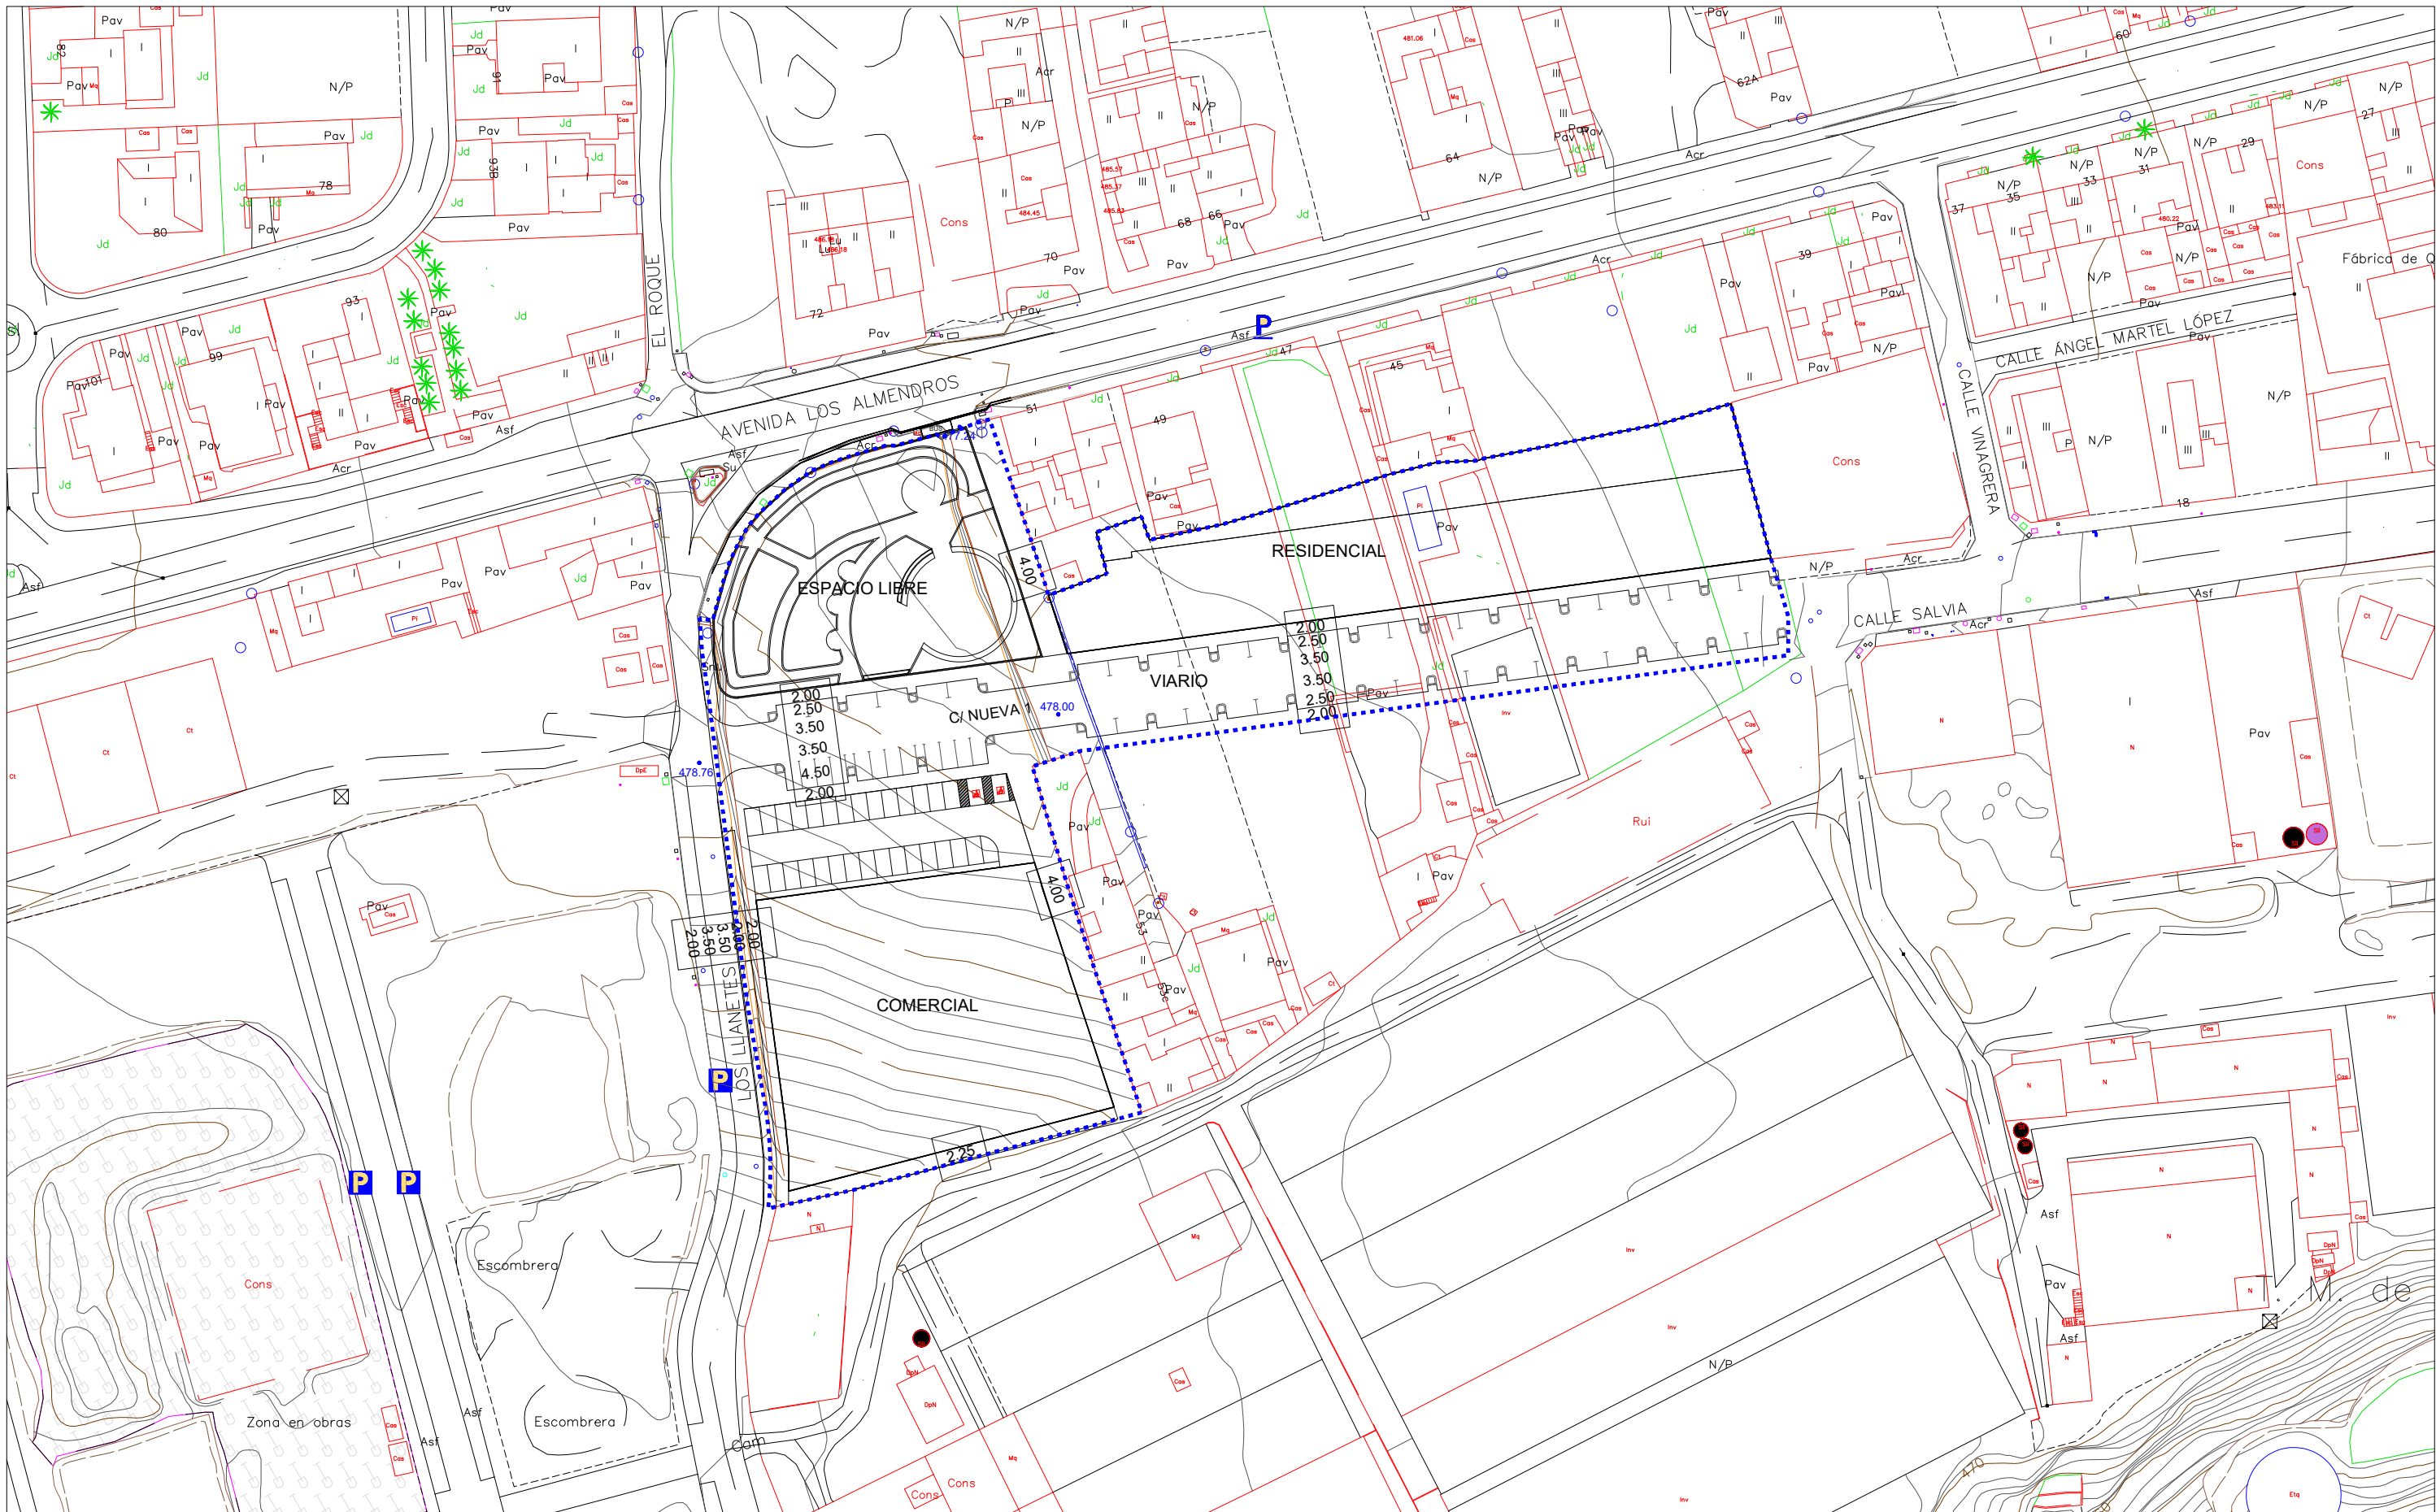

.....

478.76

- RASANTE
- S SUPERFICIE DE PARCELA
- Se SUPERFICIE DE EDIFICABLE
- So SUPERFICIE OCUPADA
- Slo

2.00
2.50
3.50
3.50
2.50
2.00

ALINEACIONES


VALSEQUILLO-PLAN PARCIAL SUNCU 26

PLANO: **ALINEACIONES Y RASANTES**

OR-3

EQUIPO REDACTOR:


FECHA:
ABRIL 2023
 ESCALA:
1: 1.000

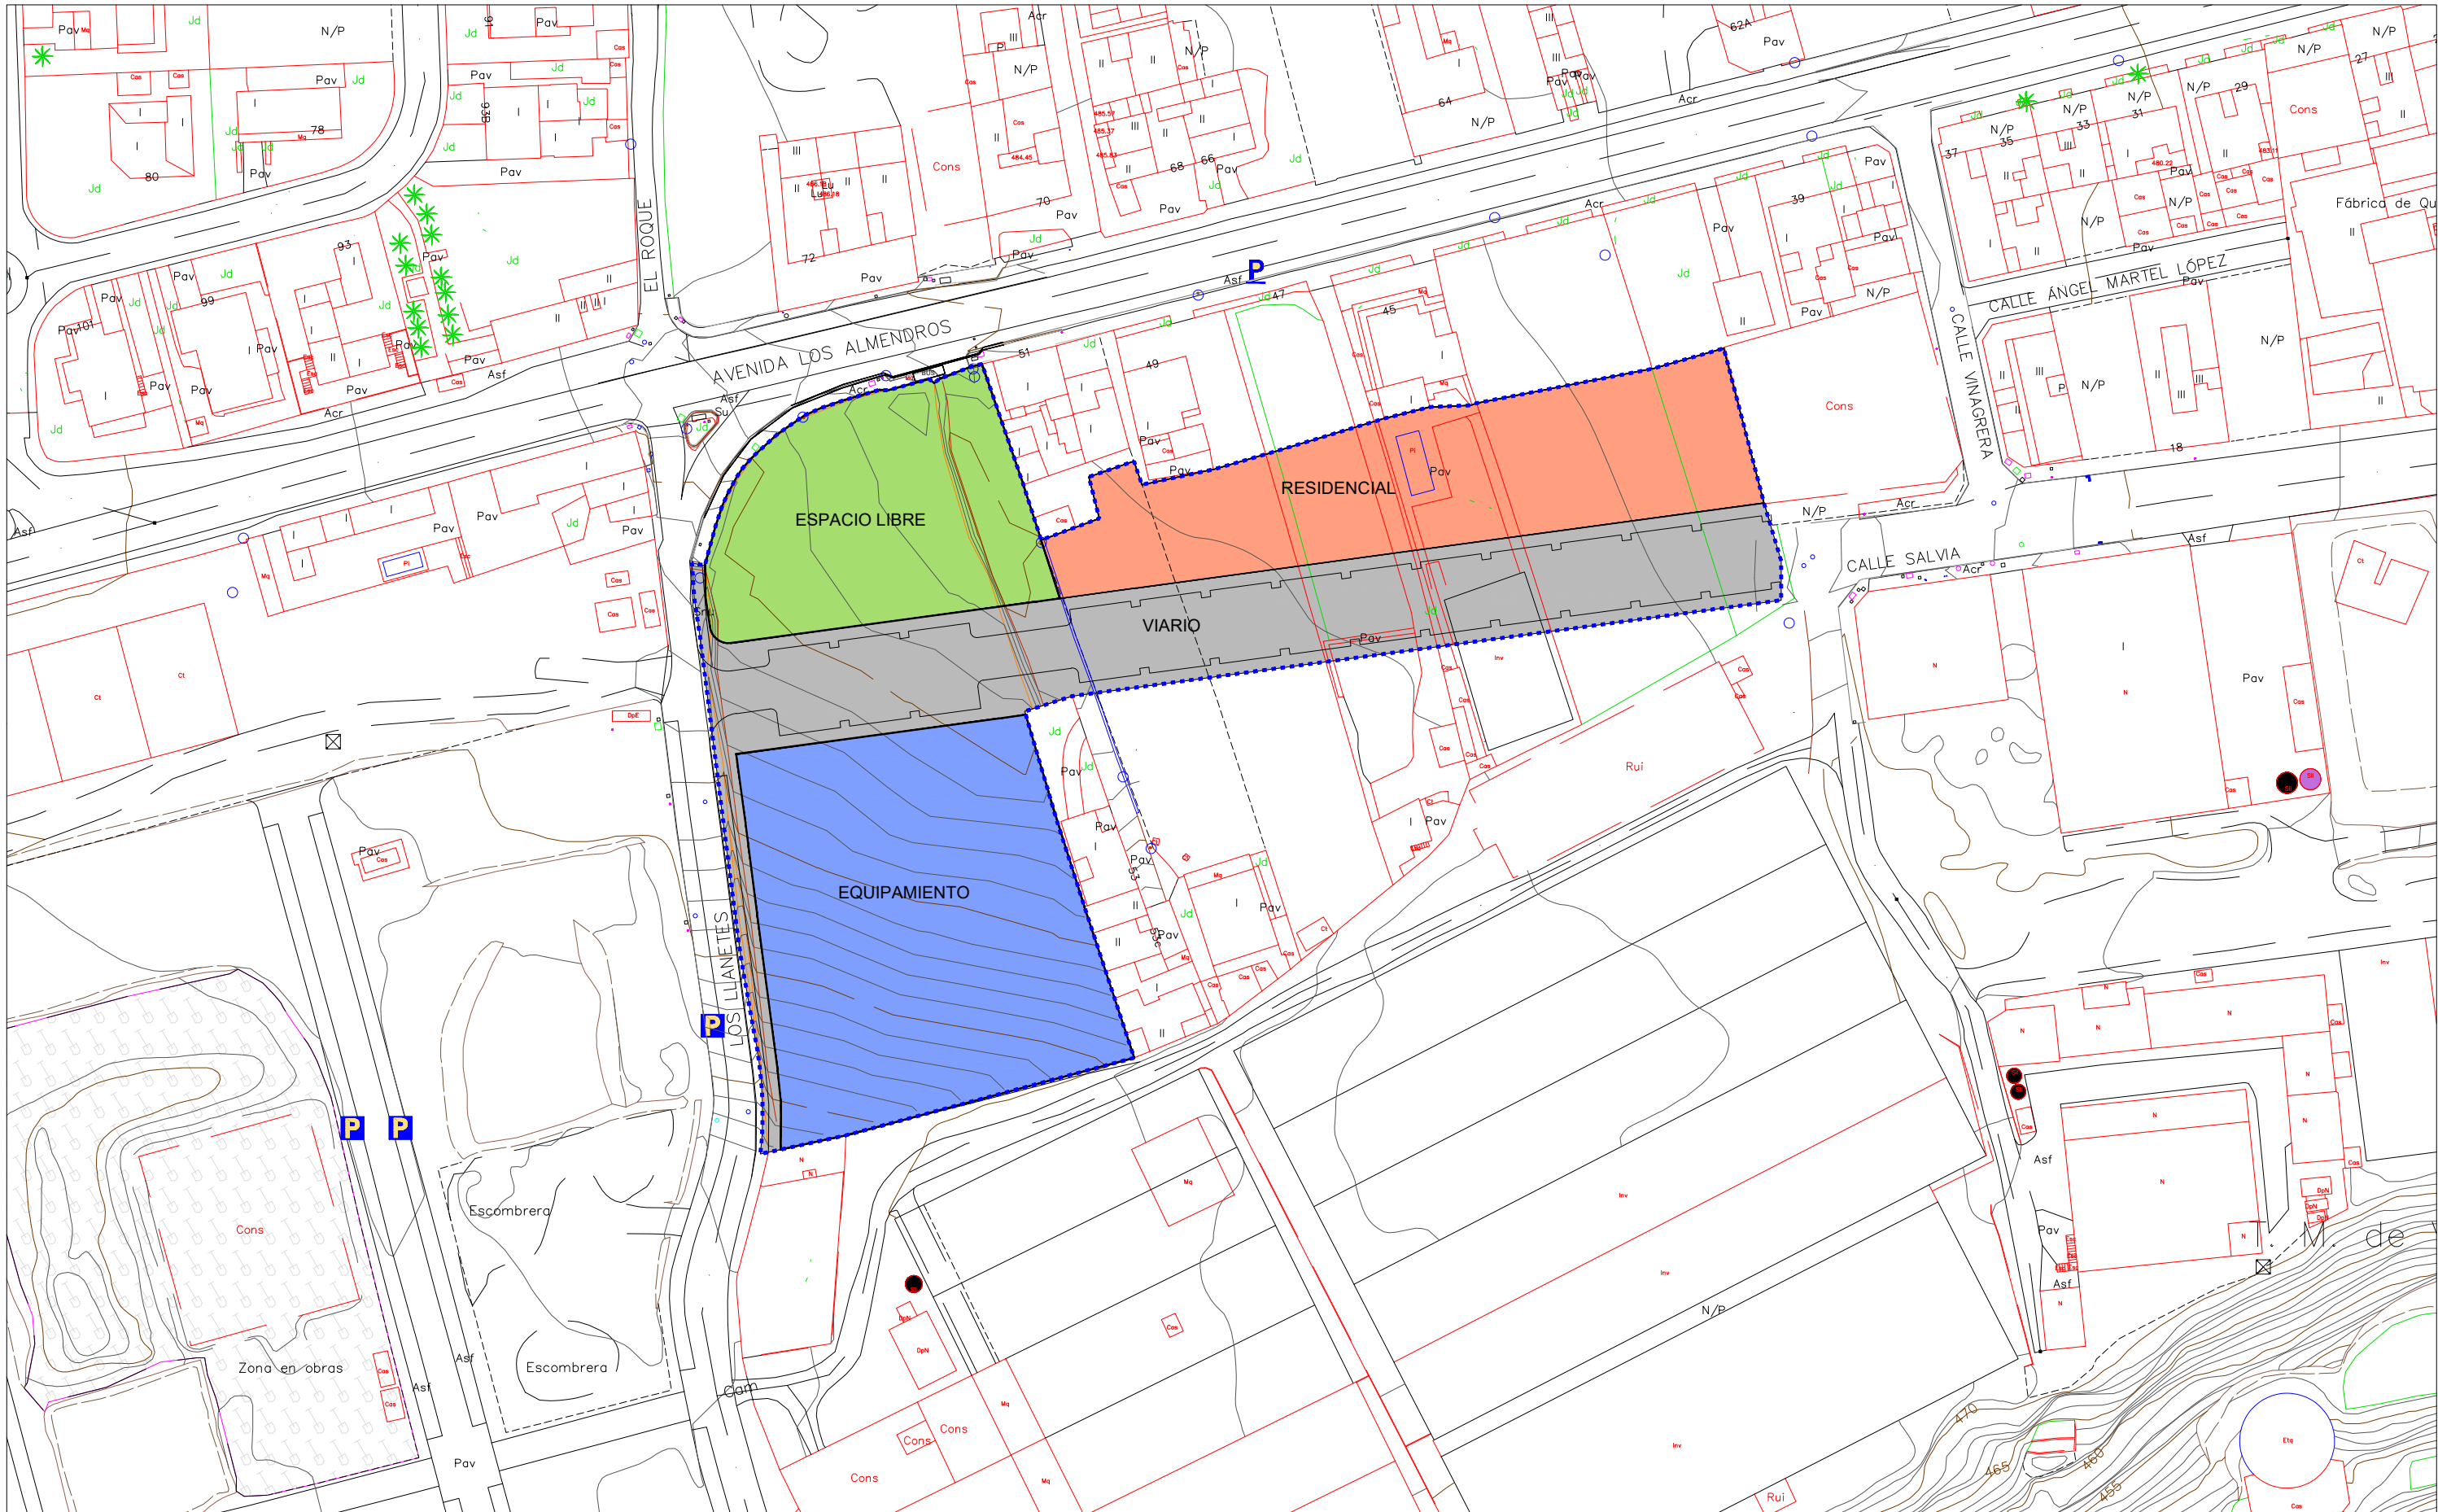

.....

VALSEQUILLO-PLAN PARCIAL SUNCU 26

PLANO: USOS DEL SUELO - ALTERNATIVA ELEGIDA		OR-4
EQUIPO REDACTOR: AAW arquitectos S.L.P.	FECHA: ABRIL 2023	
		ESCALA: 1: 1.000

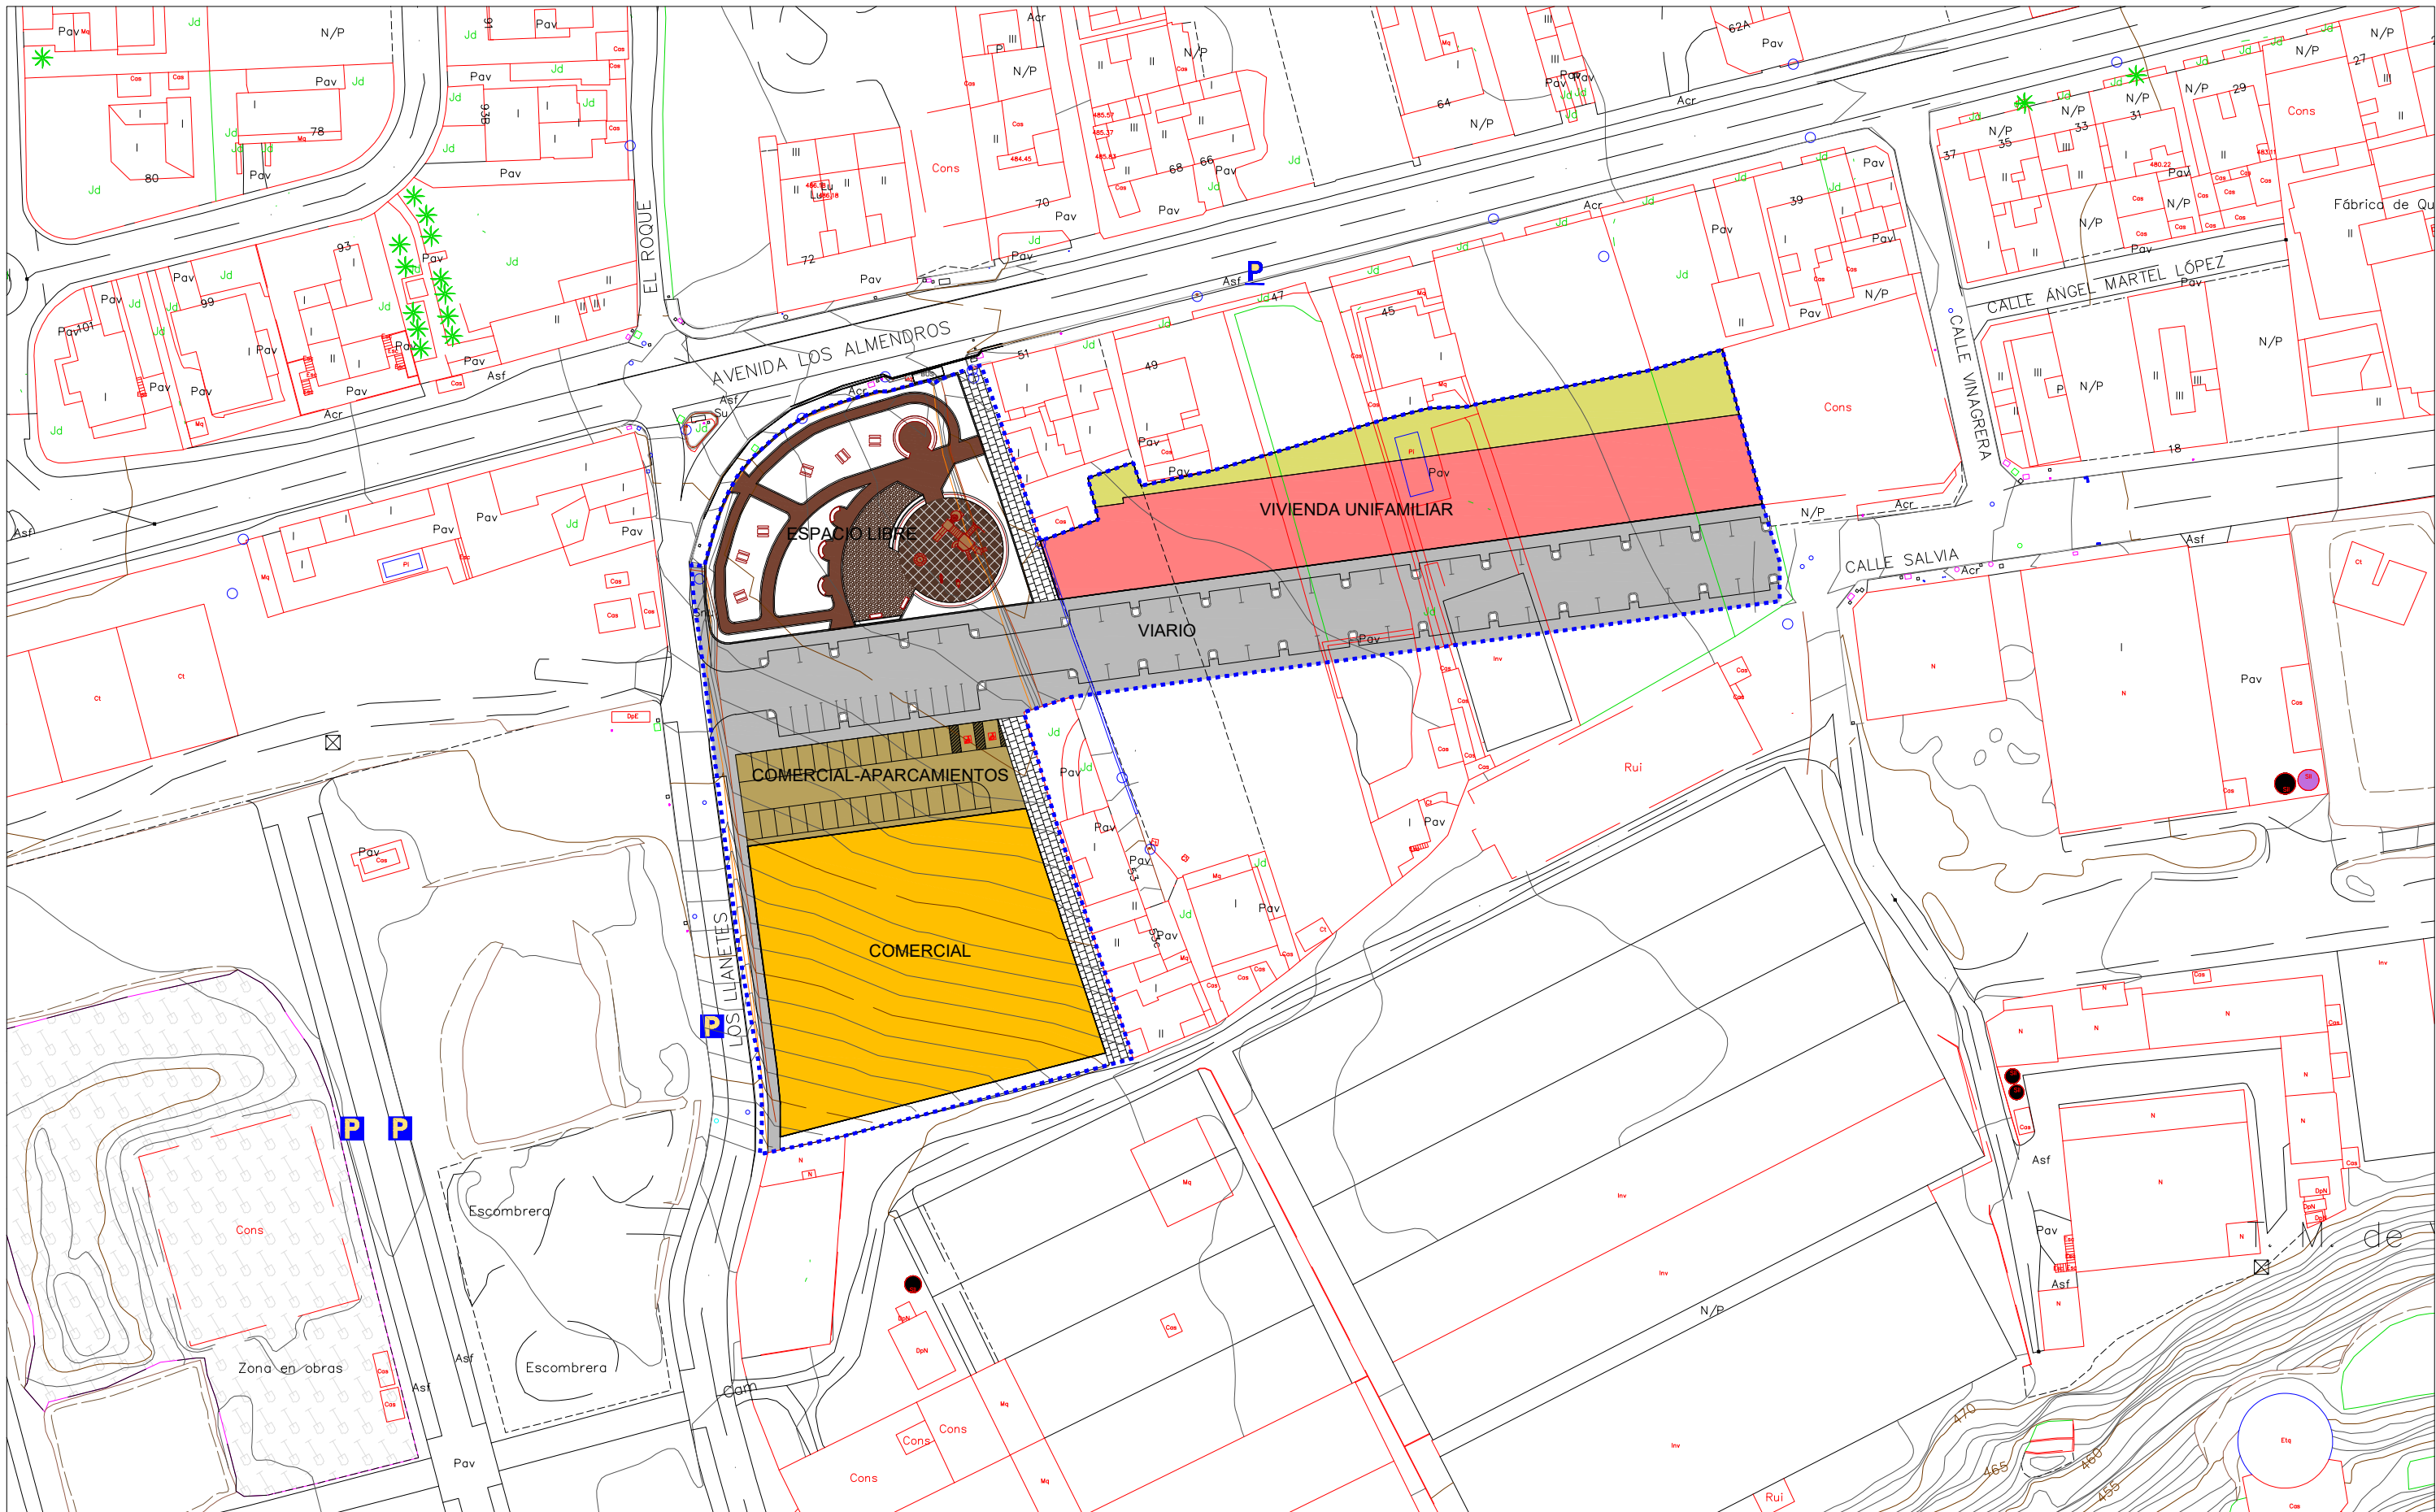

<p>.....</p>		<p>RESIDENCIAL ENTRE MEDIANERAS</p>	<p>ESPACIO LIBRE</p>
<p>ESPACIO NO EDIFICABLE</p>	<p>RED VIARIA</p>	<p>COMERCIAL</p>	<p>PEATONAL</p>
<p>APARCAMIENTO</p>			

VALSEQUILLO-PLAN PARCIAL SUNCU 26

PLANO: **ORDENANZAS**

EQUIPO REDACTOR: **AAW arquitectos S.L.P.**

OR-5

FECHA: **ABRIL 2023**

ESCALA: **1: 1.000**

