


PLAN PARCIAL SUSNO 4
T.M. VALSEQUILLO

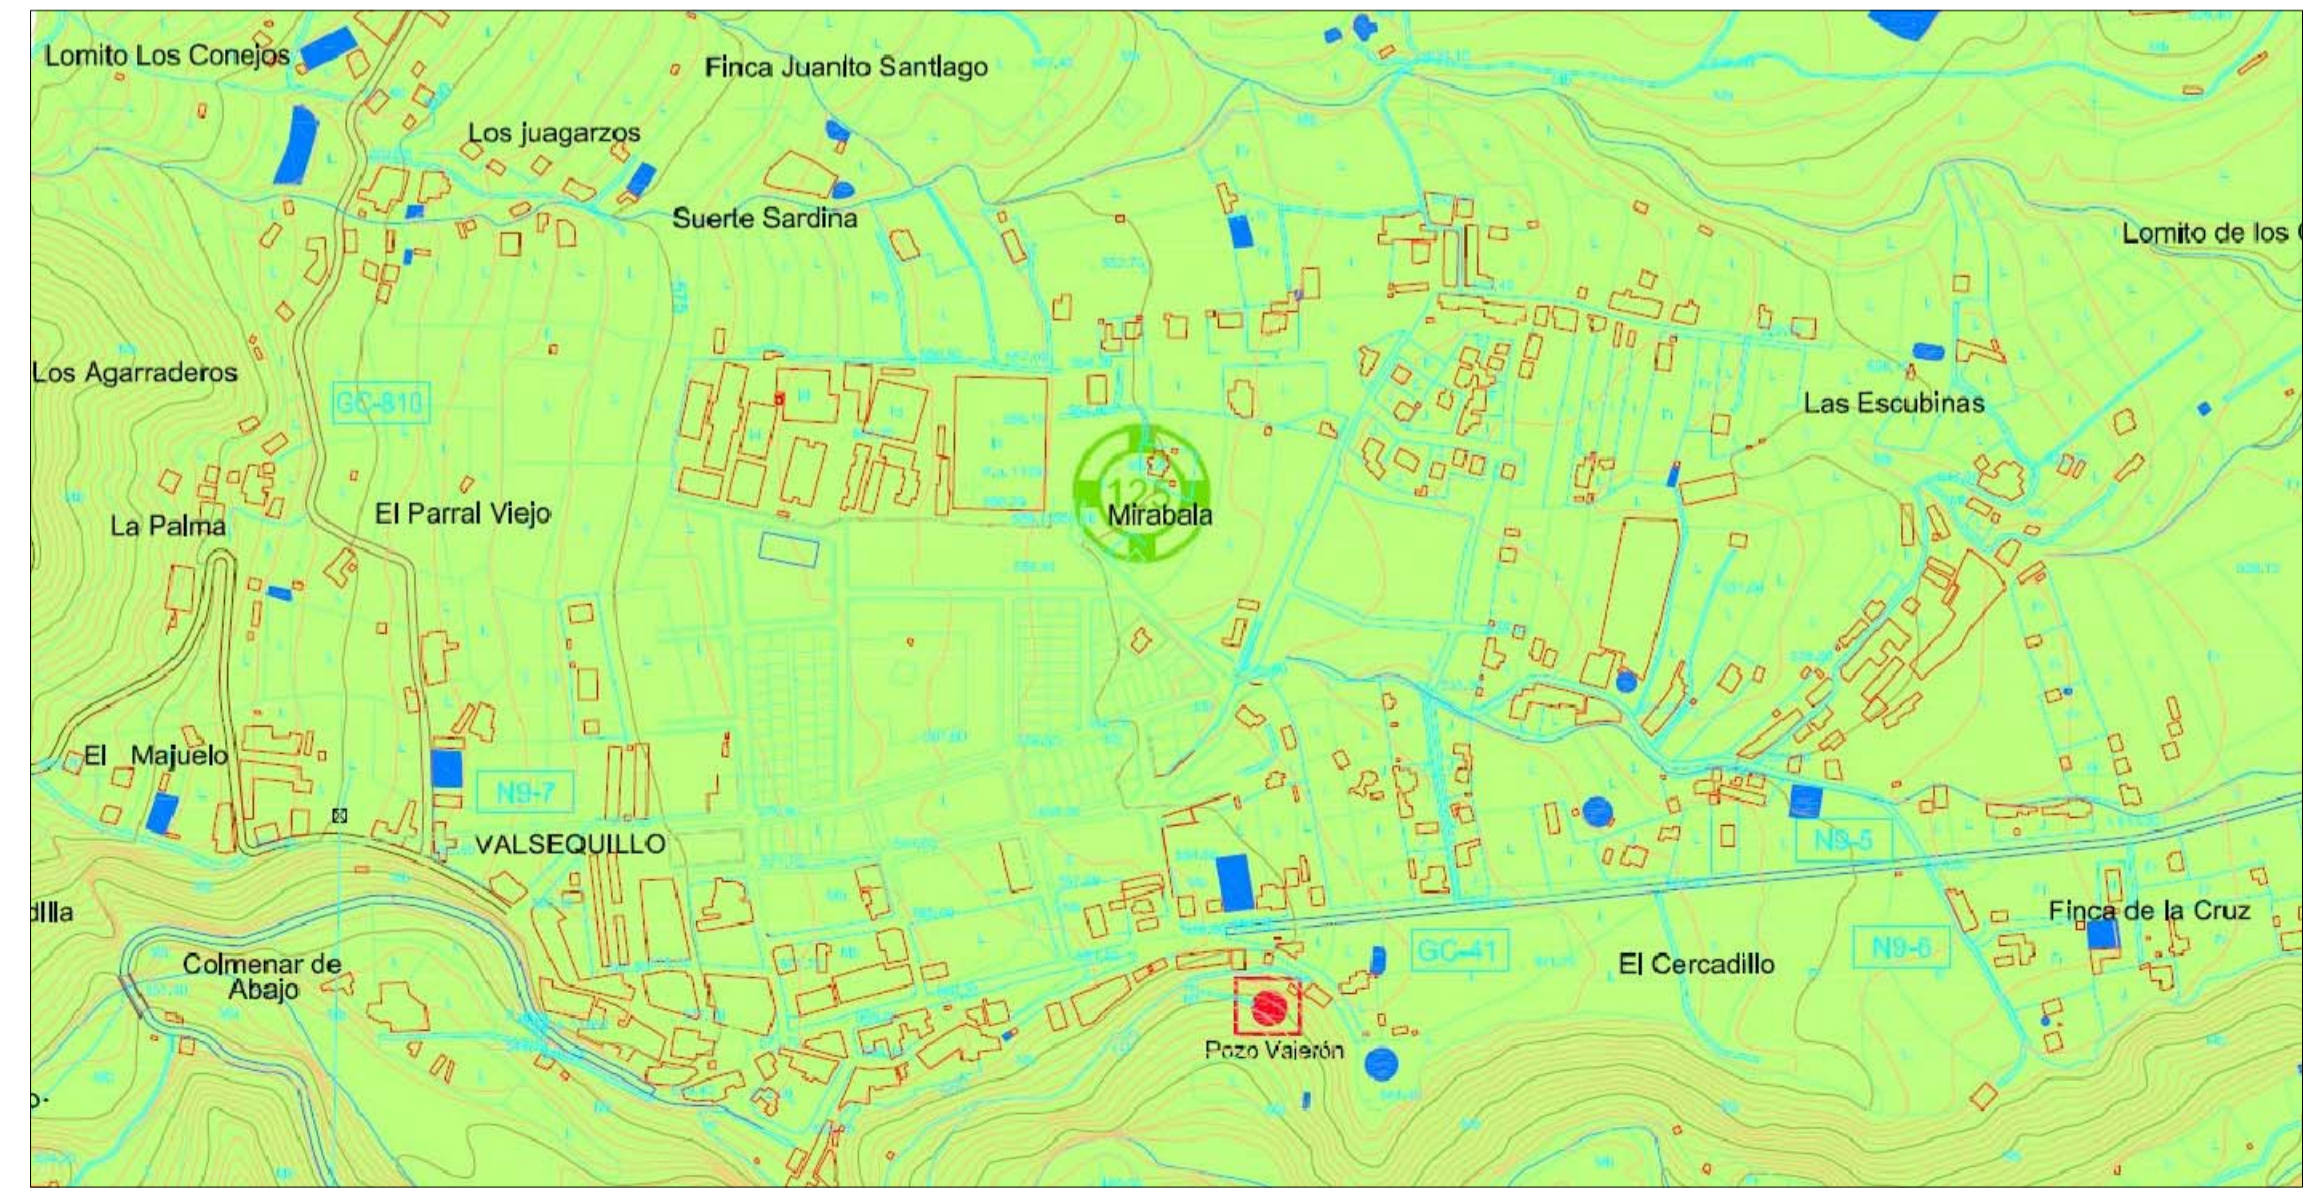

LEYENDA

- DEPÓSITO A CIELO ABIERTO
- CAUCE DE BARRANCO
- DIVISORIA CUENCAS PRINCIPALES
- ESTACIÓN TERMOPLUVIOMÉTRICA
- ESTACIÓN PLUVIOMÉTRICA RED THRESSEN
- OTRAS ESTACIONES PLUVIOMÉTRICAS
- POZO EN ACTIVO
- POZO ABANDONADO
- GALERÍA EN ACTIVO
- GALERÍA ABANDONADA
- NACIENTE
- PRESA

PLAN GENERAL DE ORDENACION - HIDROLOGIA

PLAN PARCIAL SUSNO 4 CASCO OESTE
PGO DE VALSEQUILLO

SITUACION: CASCO OESTE VALSEQUILLO
TERMINO MUNICIPAL: VALSEQUILLO
PROPIETARIO: PROMOTORA LA LUMBRE S.L.

ESTUDIO: ARQUISYS S.L.
ARQUITECTO: LUIS CABRERA CORREA
COLABORADOR: JUAN PABLO TIENAO BARBERI

LAS PALMAS DE G.C. - PLAZA DE LA FERIA - 40 - 4ª DCHA.
TEL: 24.46.77 D.P. 35004

ESCALA: 1/2000 Nº 0.10-1 REV. 00
REF: 304-12
FECHA: ENERO 2012