


SECCION LONGITUDINAL a-a'
Escala: 1/200

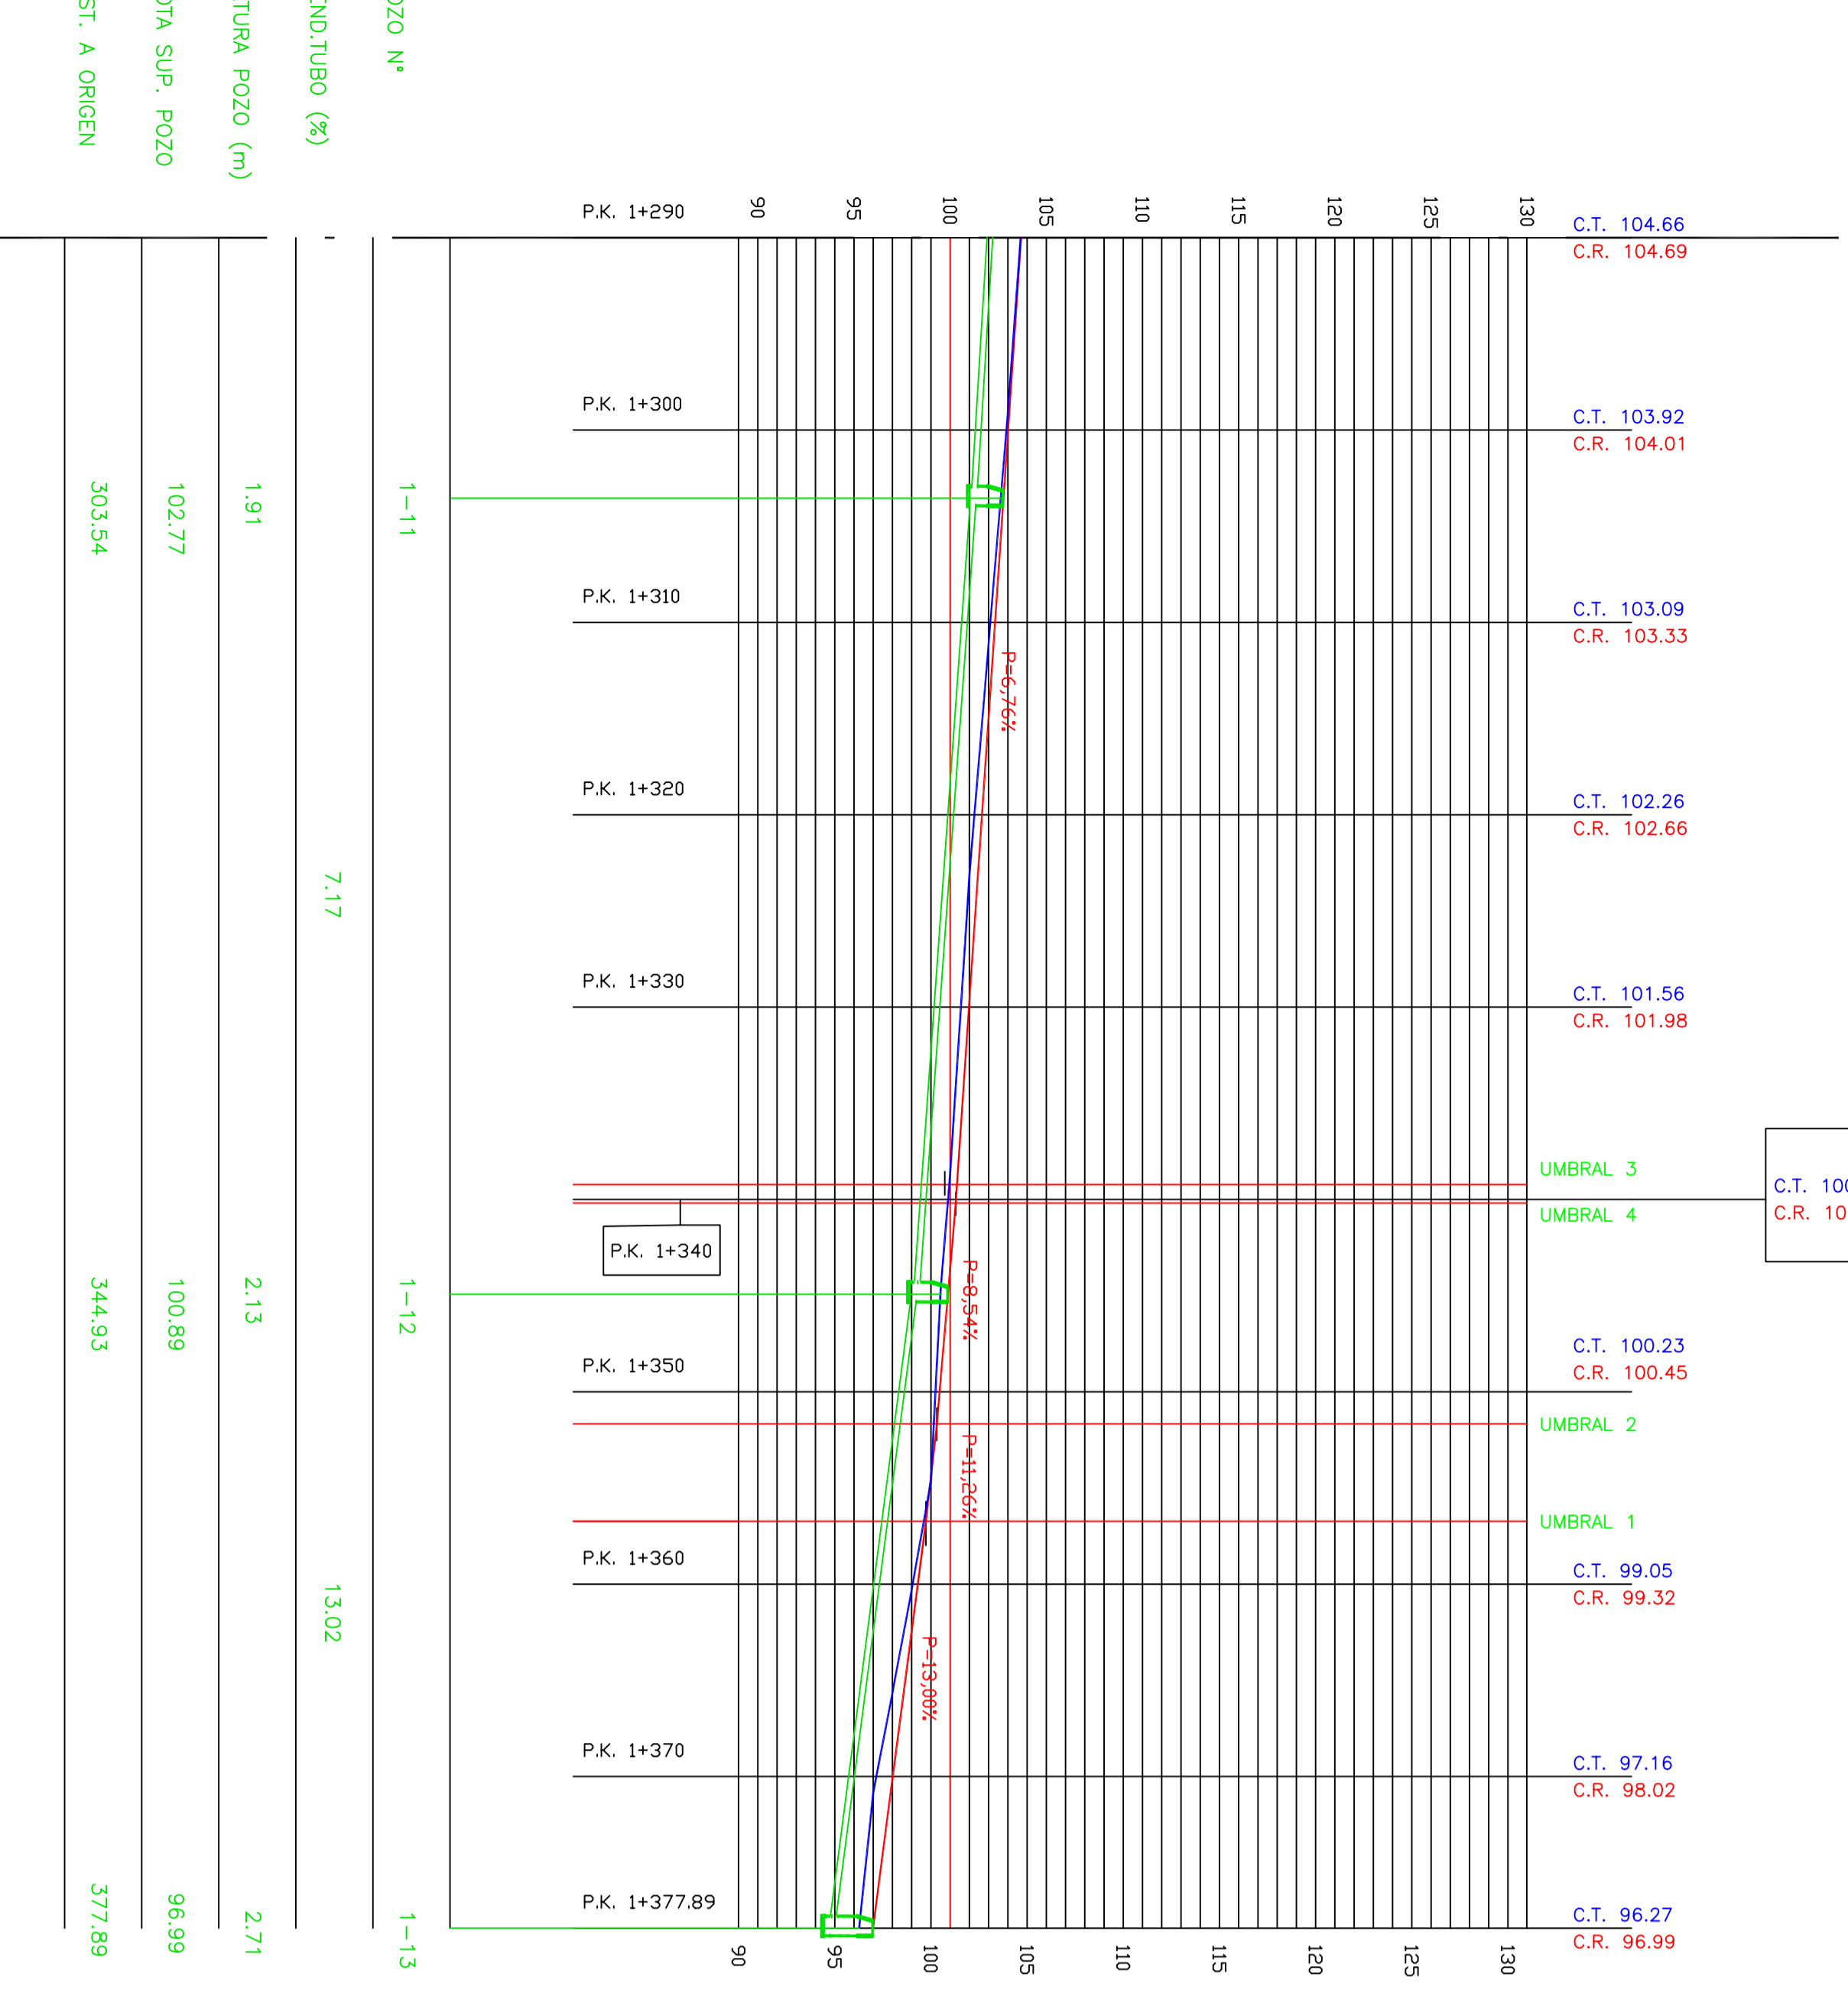

PLANTA
ESCALA 1/2000

POZO N°
PENDIENTE (%)
ALTURA POZO (m)
COTA SUP. POZO
DIST. A ORIGEN

1.91
102.77
303.34
7.17
2.13
100.89
344.93
13.02
2.71
96.99
377.89

SECCION LONGITUDINAL a-a'
Escala: 1/200


SUELO URBANIZABLE
SECTORIZADO ORDENADO
RESIDENCIAL-3-EI PEROLETE

FONDO: 14
 TITULO: 1 de 5
 TRAMITACION: 14
 FECHA: SEPTIEMBRE 2003

T.M. VALSQUILLO

medregal s.l.
 Comisionados


ALVARADO NAVARRO JUNCO

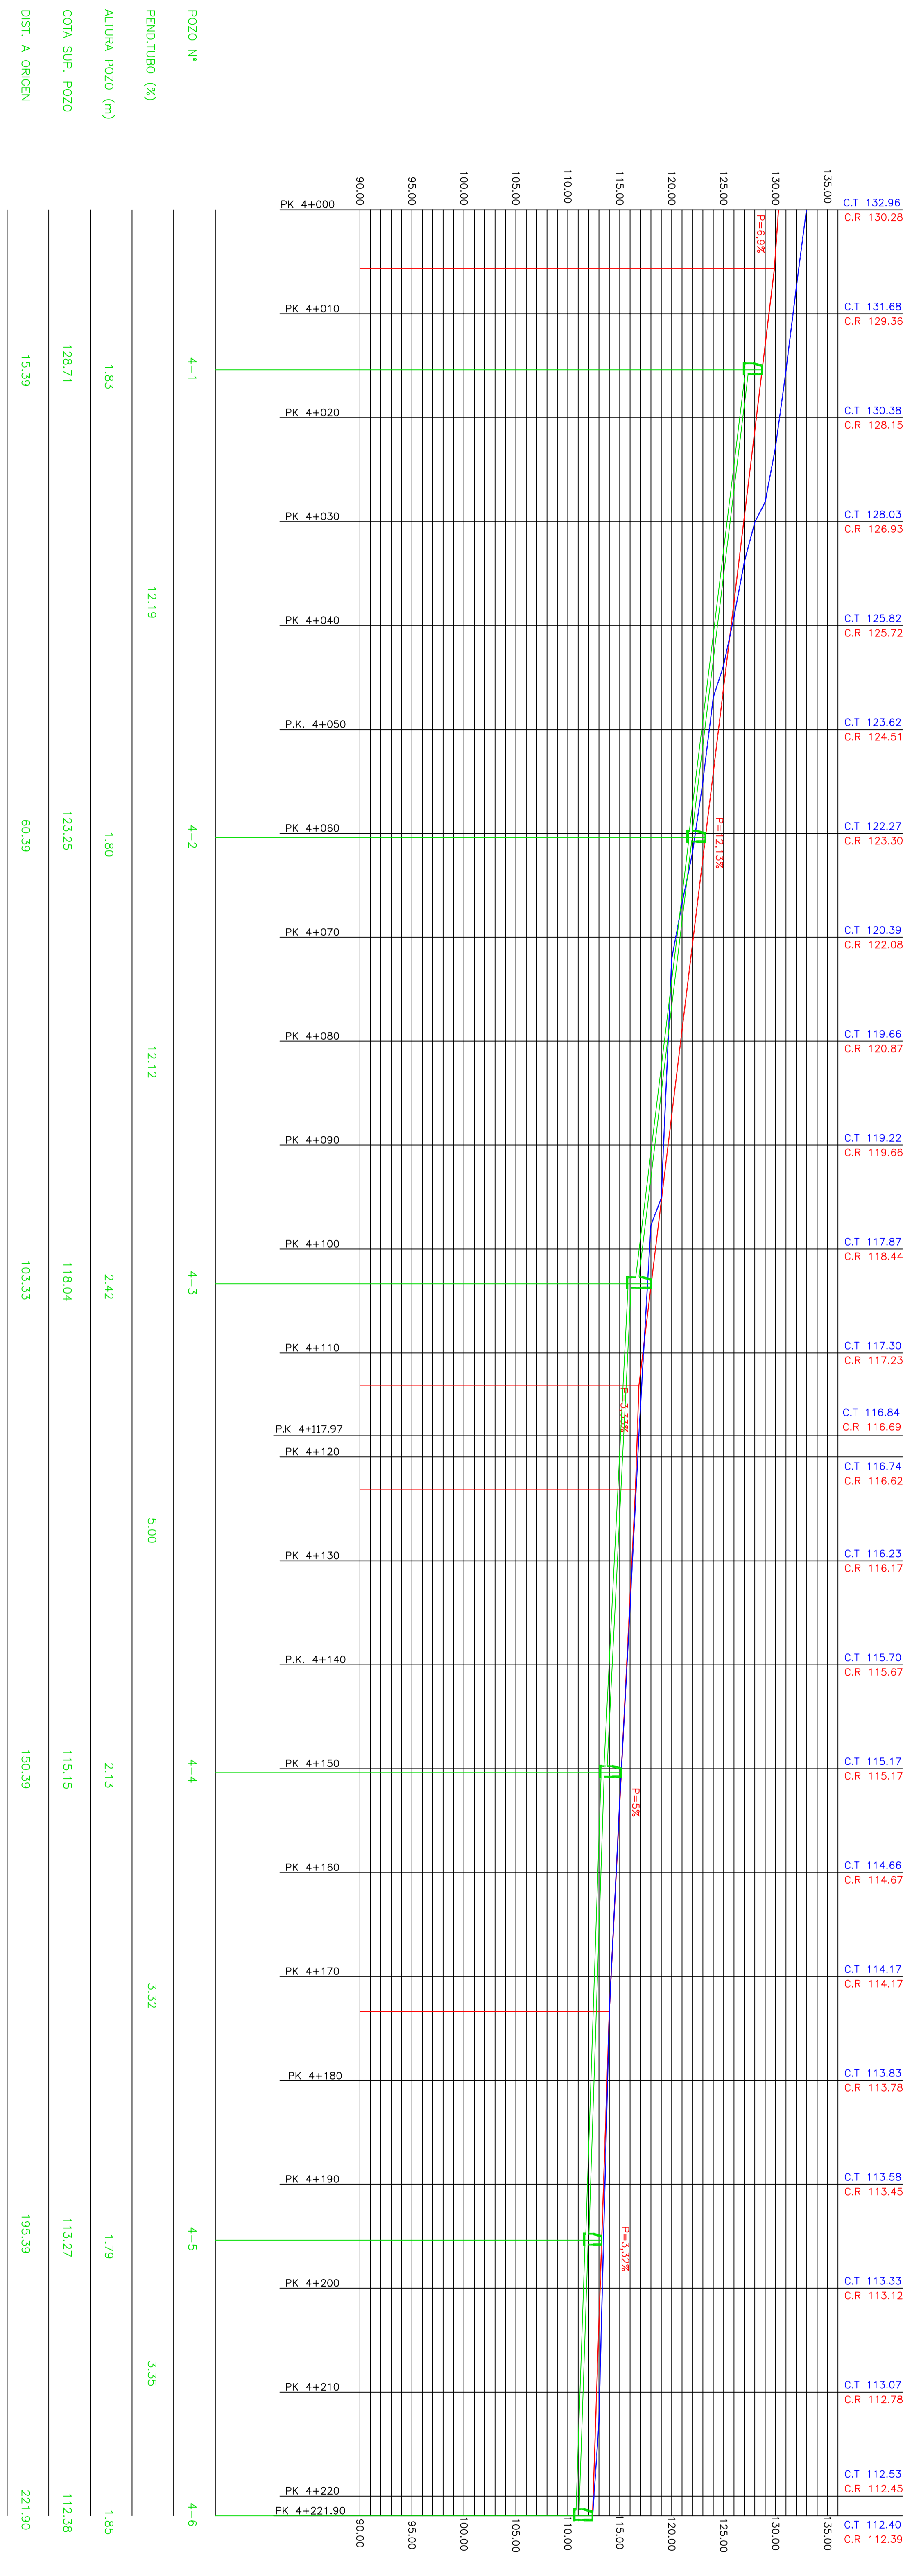

POZO N°
PENDIENTE (%)
ALTURA POZO (m)
COTA SUP. POZO
DIST. A ORIGEN

SECCION LONGITUDINAL c-c'
RV = 1/300
RH = 1/300

POZO N°
PENDIENTE (%)
ALTURA POZO (m)
COTA SUP. POZO
DIST. A ORIGEN

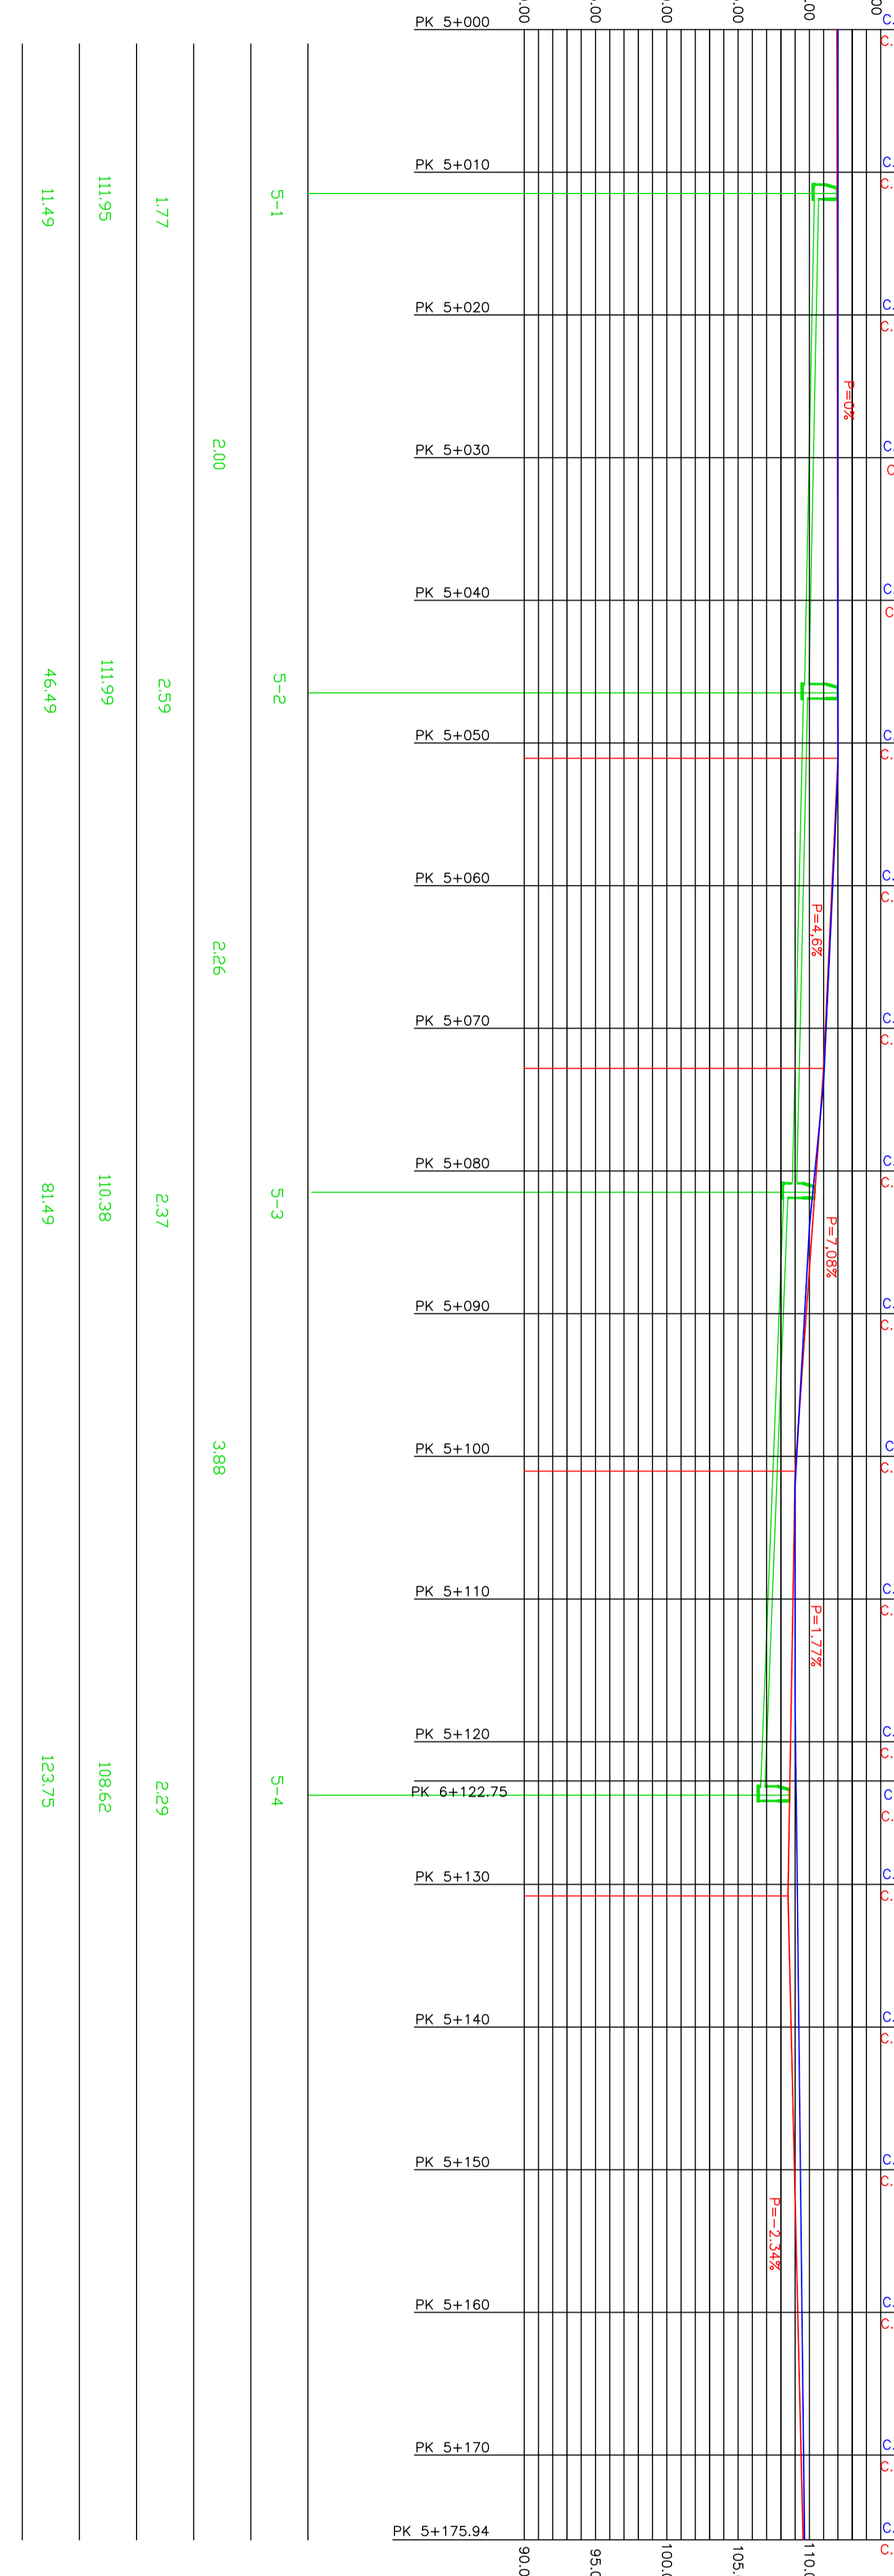

SECCION LONGITUDINAL e-e'
RV = 1/300
RH = 1/300



PLANTA
ESCALA 1/2000

SUBDIO URBANIZABLE
SECTORIZADO ORDENADO
RESIDENCIAL - 3. EL PEROLETE


medregal s.l.
Ingenieros de Sanidad y Saneamiento

PROYECTO: 14
FECHA: 3 de 5
ESTADO: VÁLIDA


PROYECTADO POR: T.M. VALSQUILLO
FECHA: SEPTIEMBRE 2.003

PROYECTO DE: PERFILES LONGITUDINALES DE SANEAMIENTO Y PLUVIALES

ALABANDEO: SALVADOR JIMENA

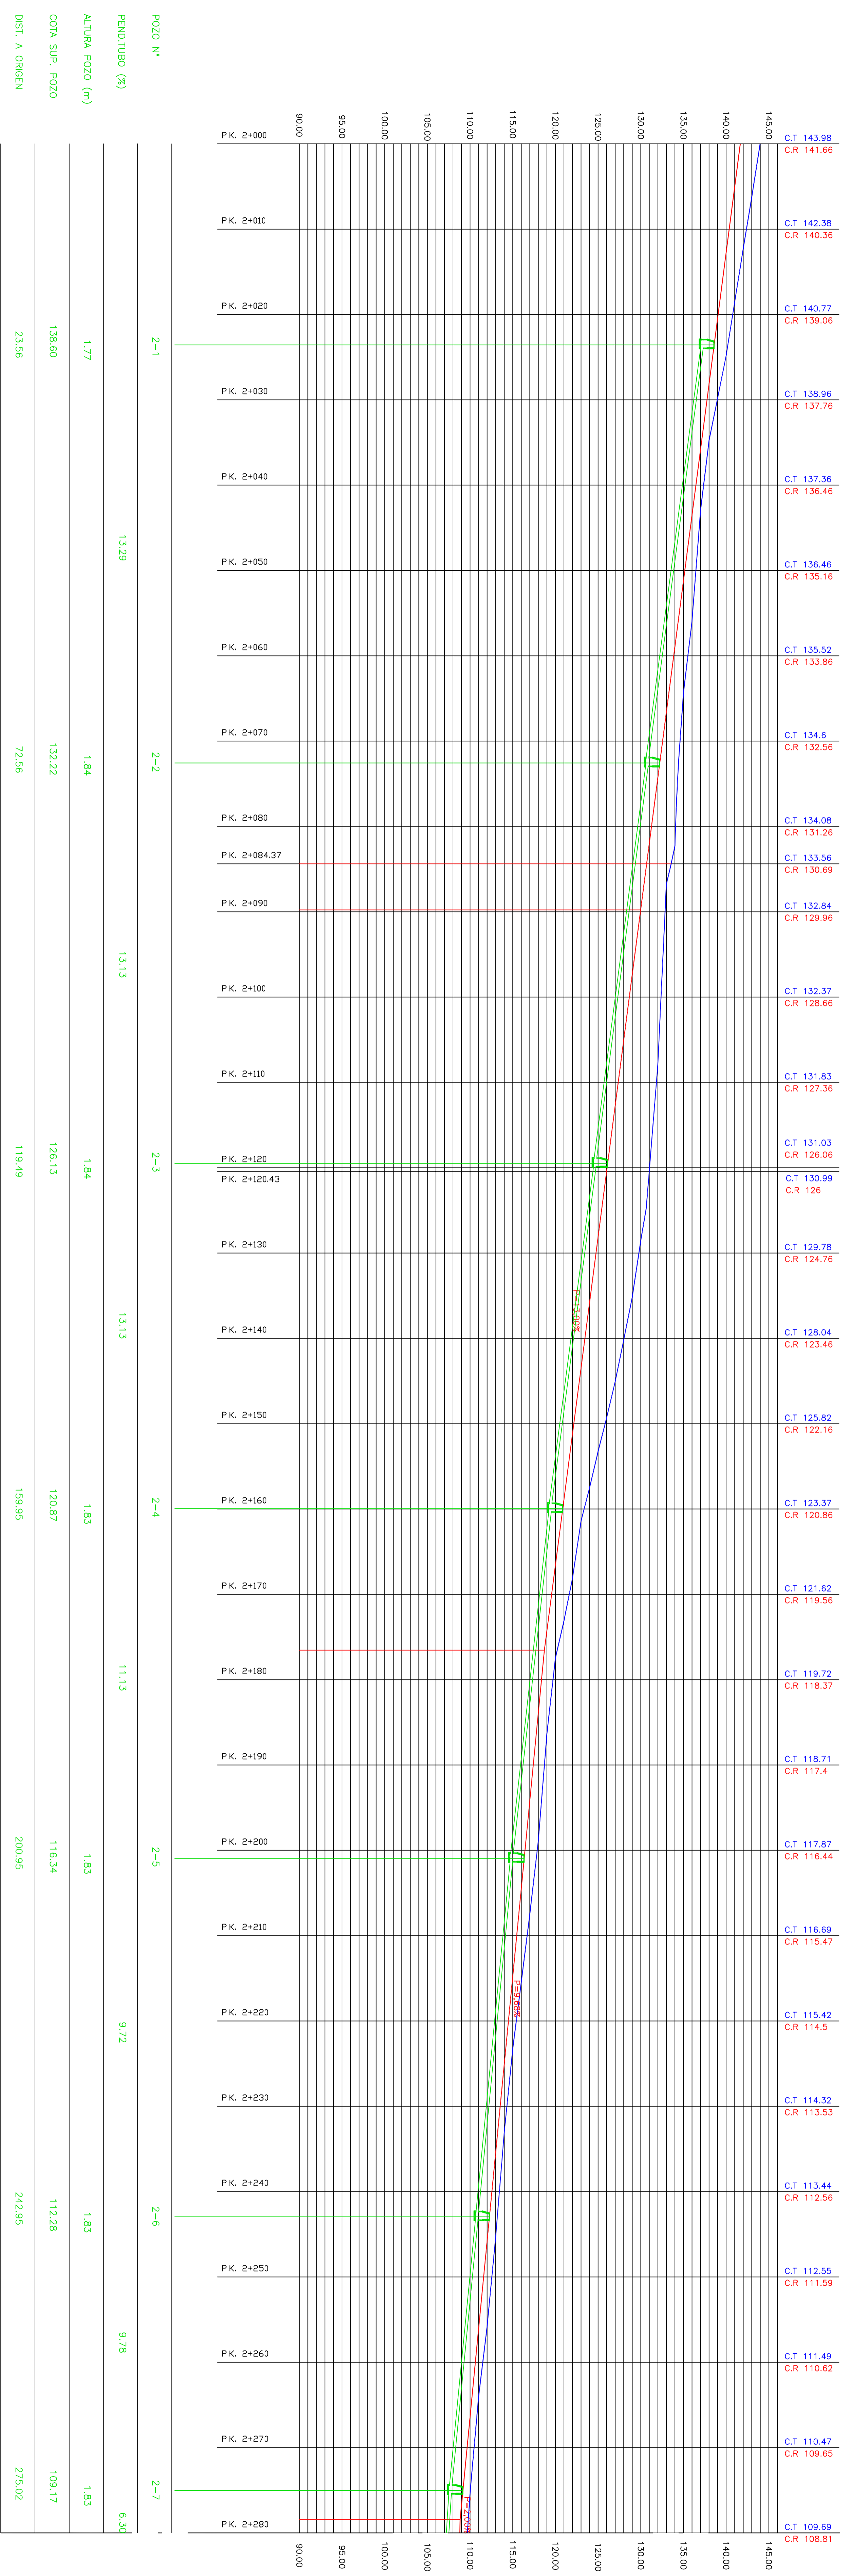

SECCION LONGITUDINAL b-b'
 E/1/300
 E/1/300

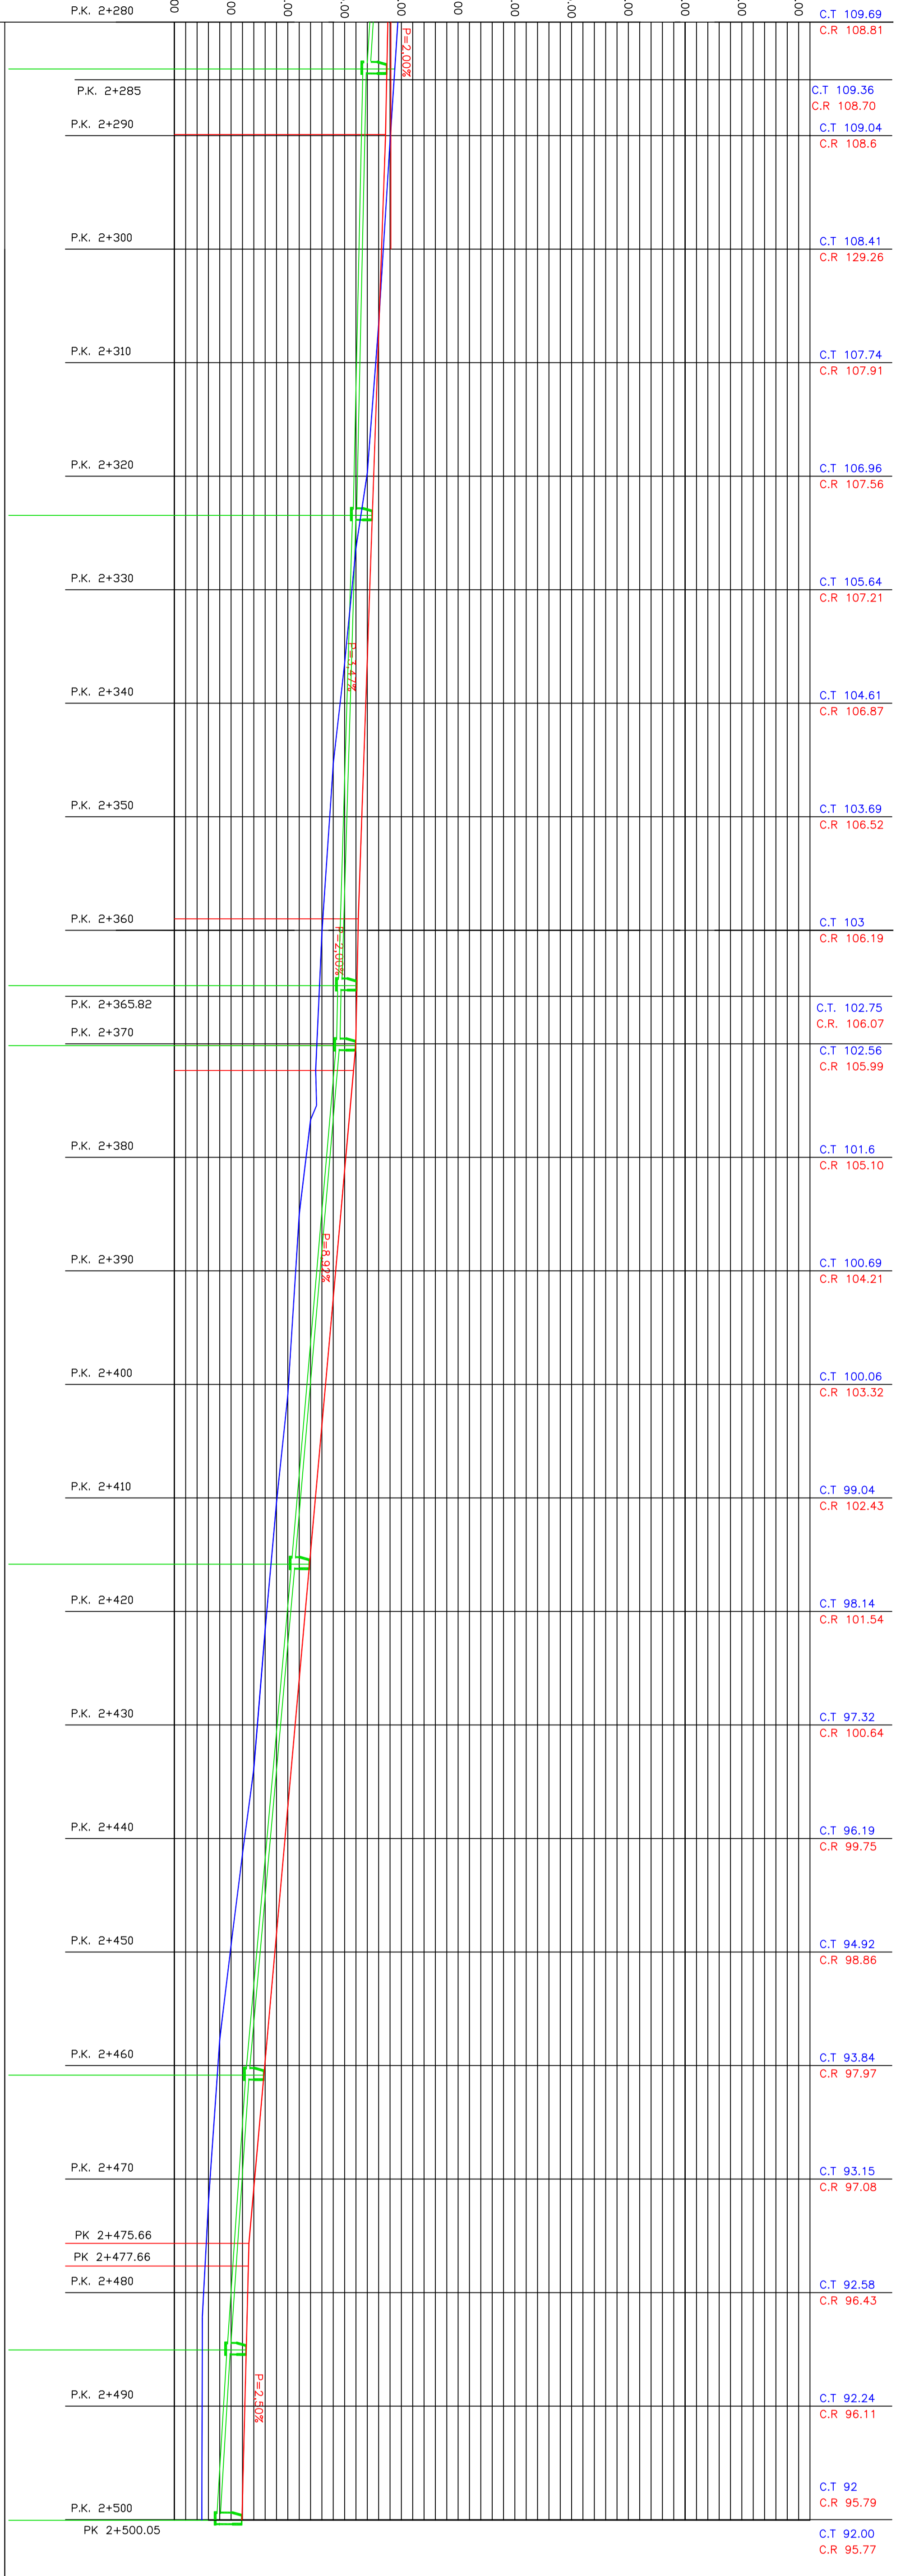


POZO N°	PERO TUBO (Ø)	ALTIMETRIA POZO (m)	COGA SUP. POZO	DIST. A ORIGEN
2-8	2.29	108.72	106.10	364.97
2-9	1.93	107.44	105.98	364.97
2-10	2.00	106.10	105.98	364.97
2-11	1.94	105.98	105.98	364.97
2-12	1.79	101.91	101.91	415.84
2-13	1.81	97.89	97.89	460.84
2-14	1.90	96.34	95.96	500.05
2-15	2.45	95.96	95.96	500.05

SUELO URBANIZABLE
SECTORIZADO ORDENADO
RESIDENCIAL-3-El PEROLETE


T.M. VALSQUILLO
 14
 2 de 5
 14 de Septiembre 2003

medregal s.l.
 Consultores

ALVARO NAVARRO JUNCO

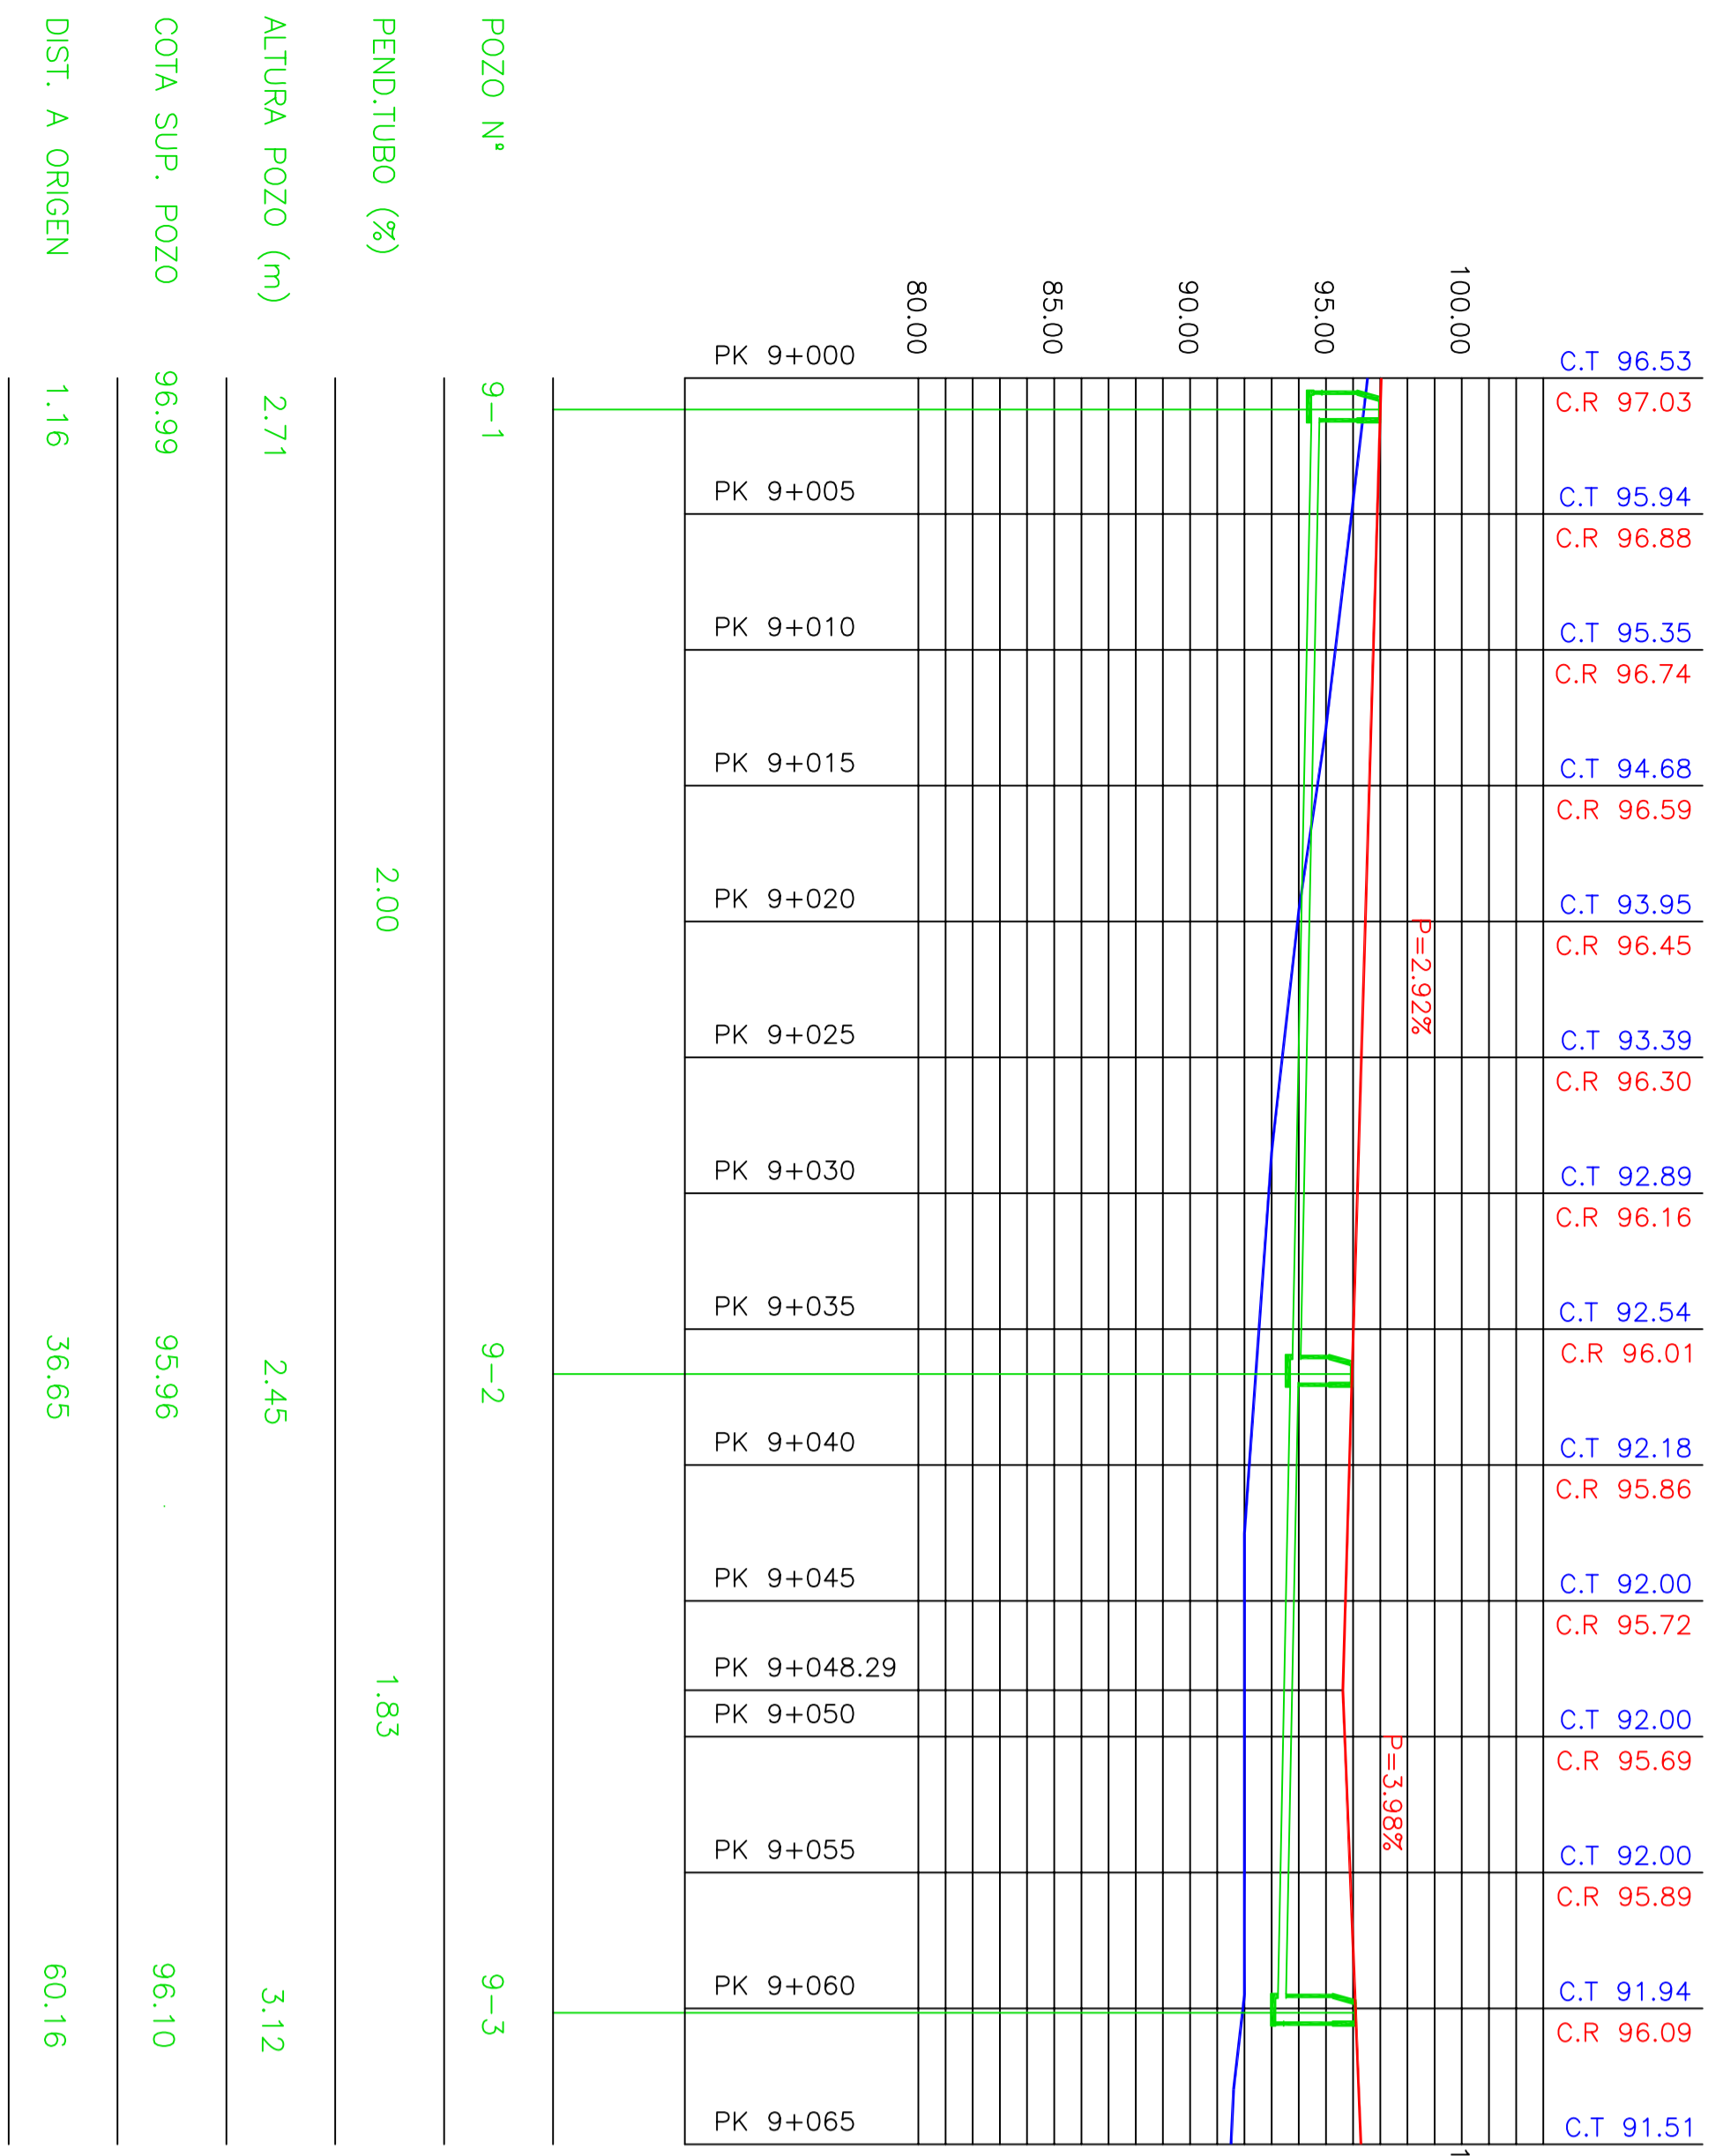


POZO N°	9-1	9-2	9-3
PENDIENDO (%)	2.00	1.83	3.12
ALTURA POZO (m)	2.71	2.45	3.12
COTA SUP. POZO	96.99	95.96	96.10
DIST. A ORIGEN	1.16	36.65	60.16

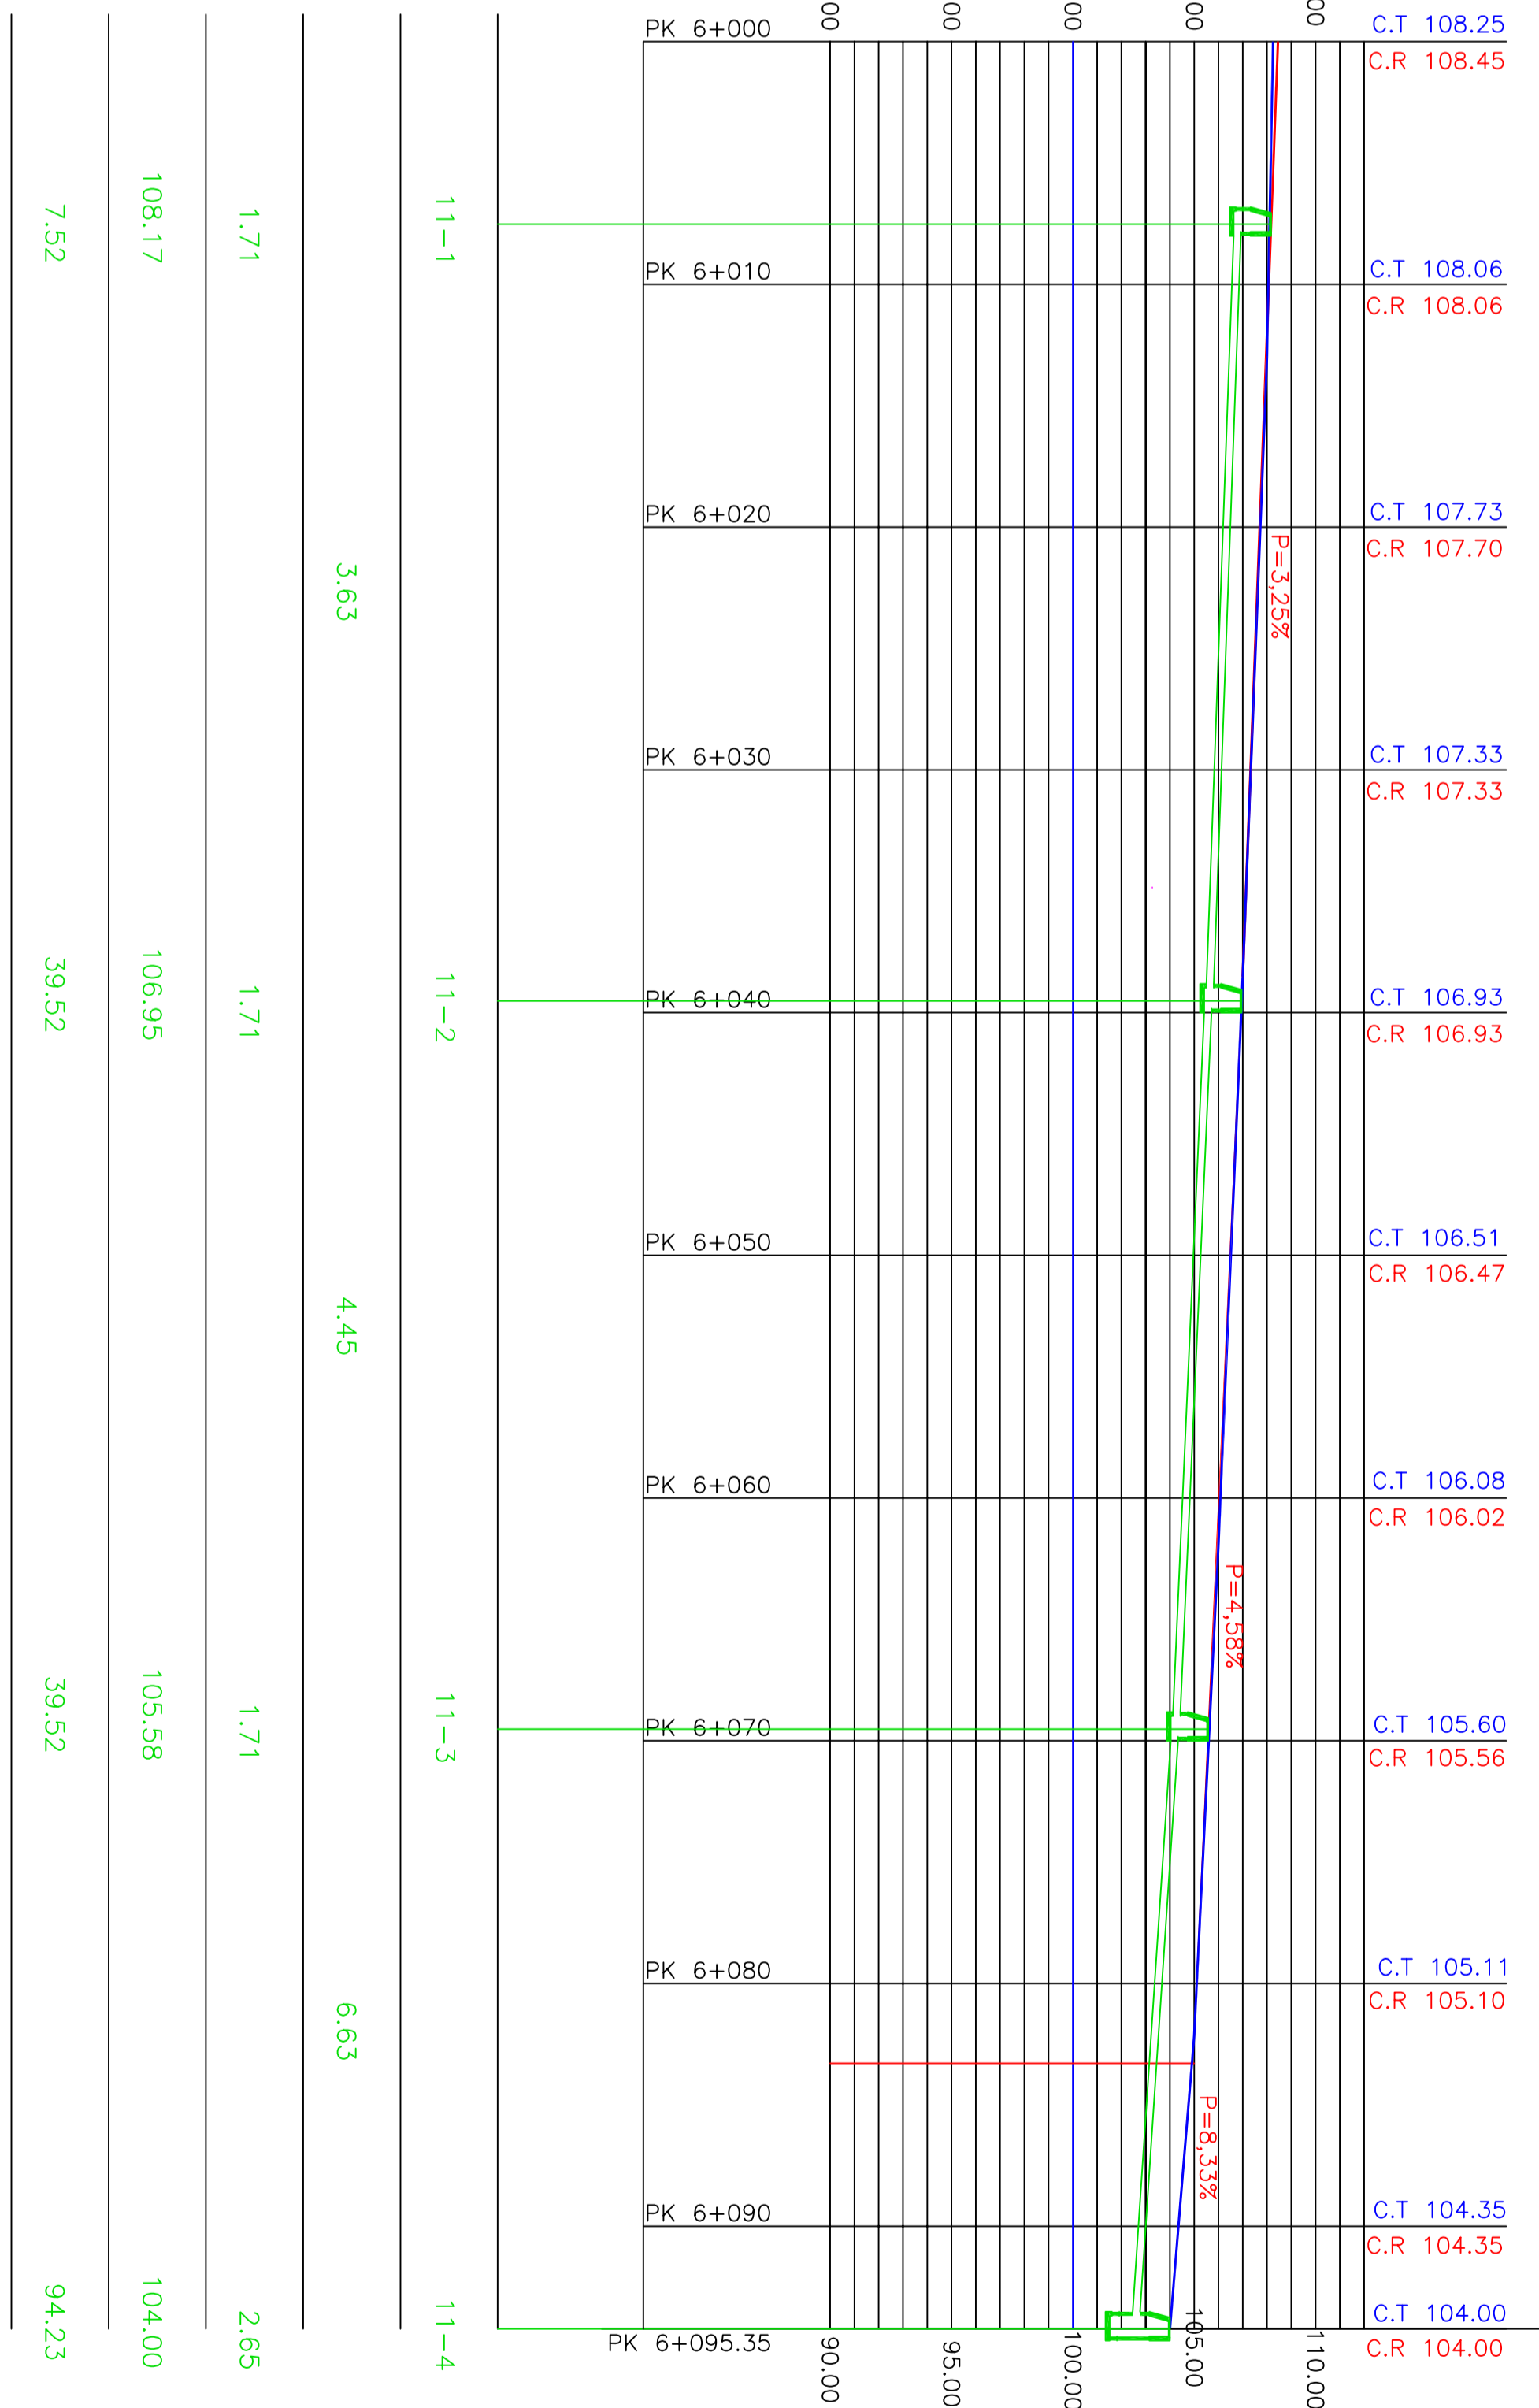

POZO N°	11-1	11-2	11-3	11-4
PENDIENDO (%)	3.63	4.45	6.63	2.65
ALTURA POZO (m)	1.71	1.71	1.71	2.65
COTA SUP. POZO	108.17	106.95	105.58	104.00
DIST. A ORIGEN	7.52	39.52	39.52	94.23

SECCION LONGITUDINAL 1-1'
 EV= 1/300
 EH= 1/300

SECCION LONGITUDINAL 1-1'
 EV= 1/300
 EH= 1/300

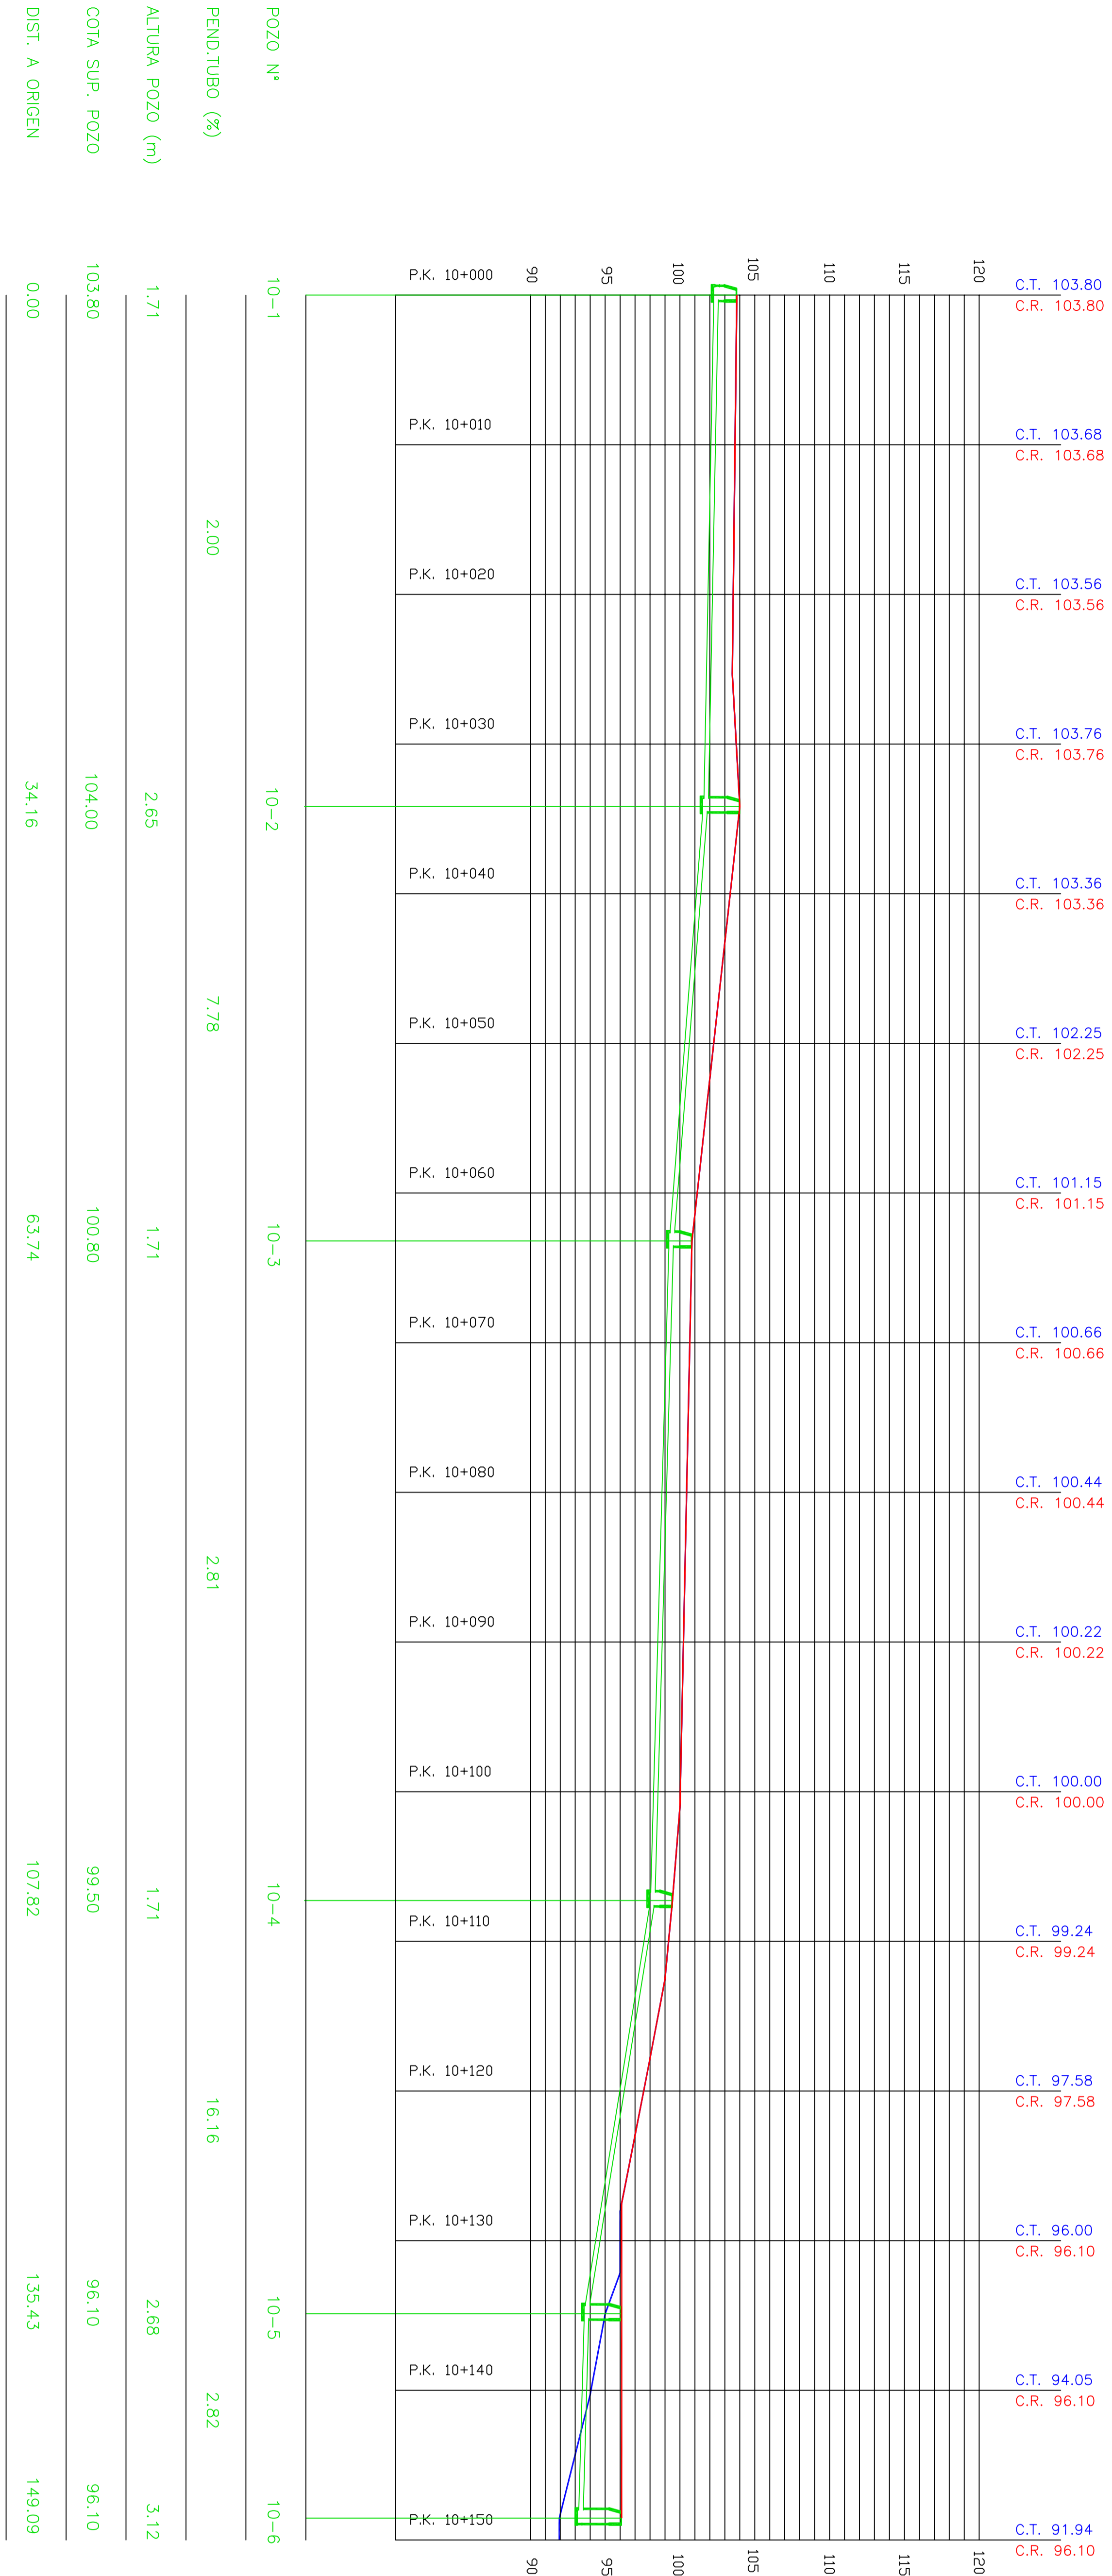

POZO N°	10-1	10-2	10-3	10-4	10-5	10-6
PENDIENDO (%)	2.00	7.78	2.81	16.16	2.82	3.12
ALTURA POZO (m)	1.71	2.65	1.71	2.68	3.12	3.12
COTA SUP. POZO	103.80	104.00	100.80	99.50	96.10	96.10
DIST. A ORIGEN	0.00	34.16	63.74	107.82	135.43	149.09



PLANTA
 ESCALA 1/2000

SUELO URBANIZABLE SECTORIZADO ORDENADO RESIDENCIAL-3-EL PEROLETE		
PROYECTISTA	T.M. VAISEQUILLO	
FECHA	14	
ESCALA	5 de 5	
PERFILES LONGITUDINALES DE SANIAMIENTO Y PLUVIALES		FECHA: SEPTIEMBRE 2003 EL INGENIERO DE CAMINOS CANALES Y PUERTOS ALEXANDRO NAVARRO MIRÓN