


LEYENDA	
	LIMITE SECTOR
	ESPACIOS LIBRES
	DT
	EQ
	EQUIPAMIENTO
	APARCAMIENTOS
	CONDUCTO PVC
	ARQUETA TIPO M 40x40
	ARQUETA TIPO H 70x80
	ARQUETA TIPO D 1.20x1.40
	CONTENEDOR DE BARRERA
	TELECOMUNICACIONES
	CONDUCTOS DE PVC 2x110
	ARQUETA DE REGISTRO

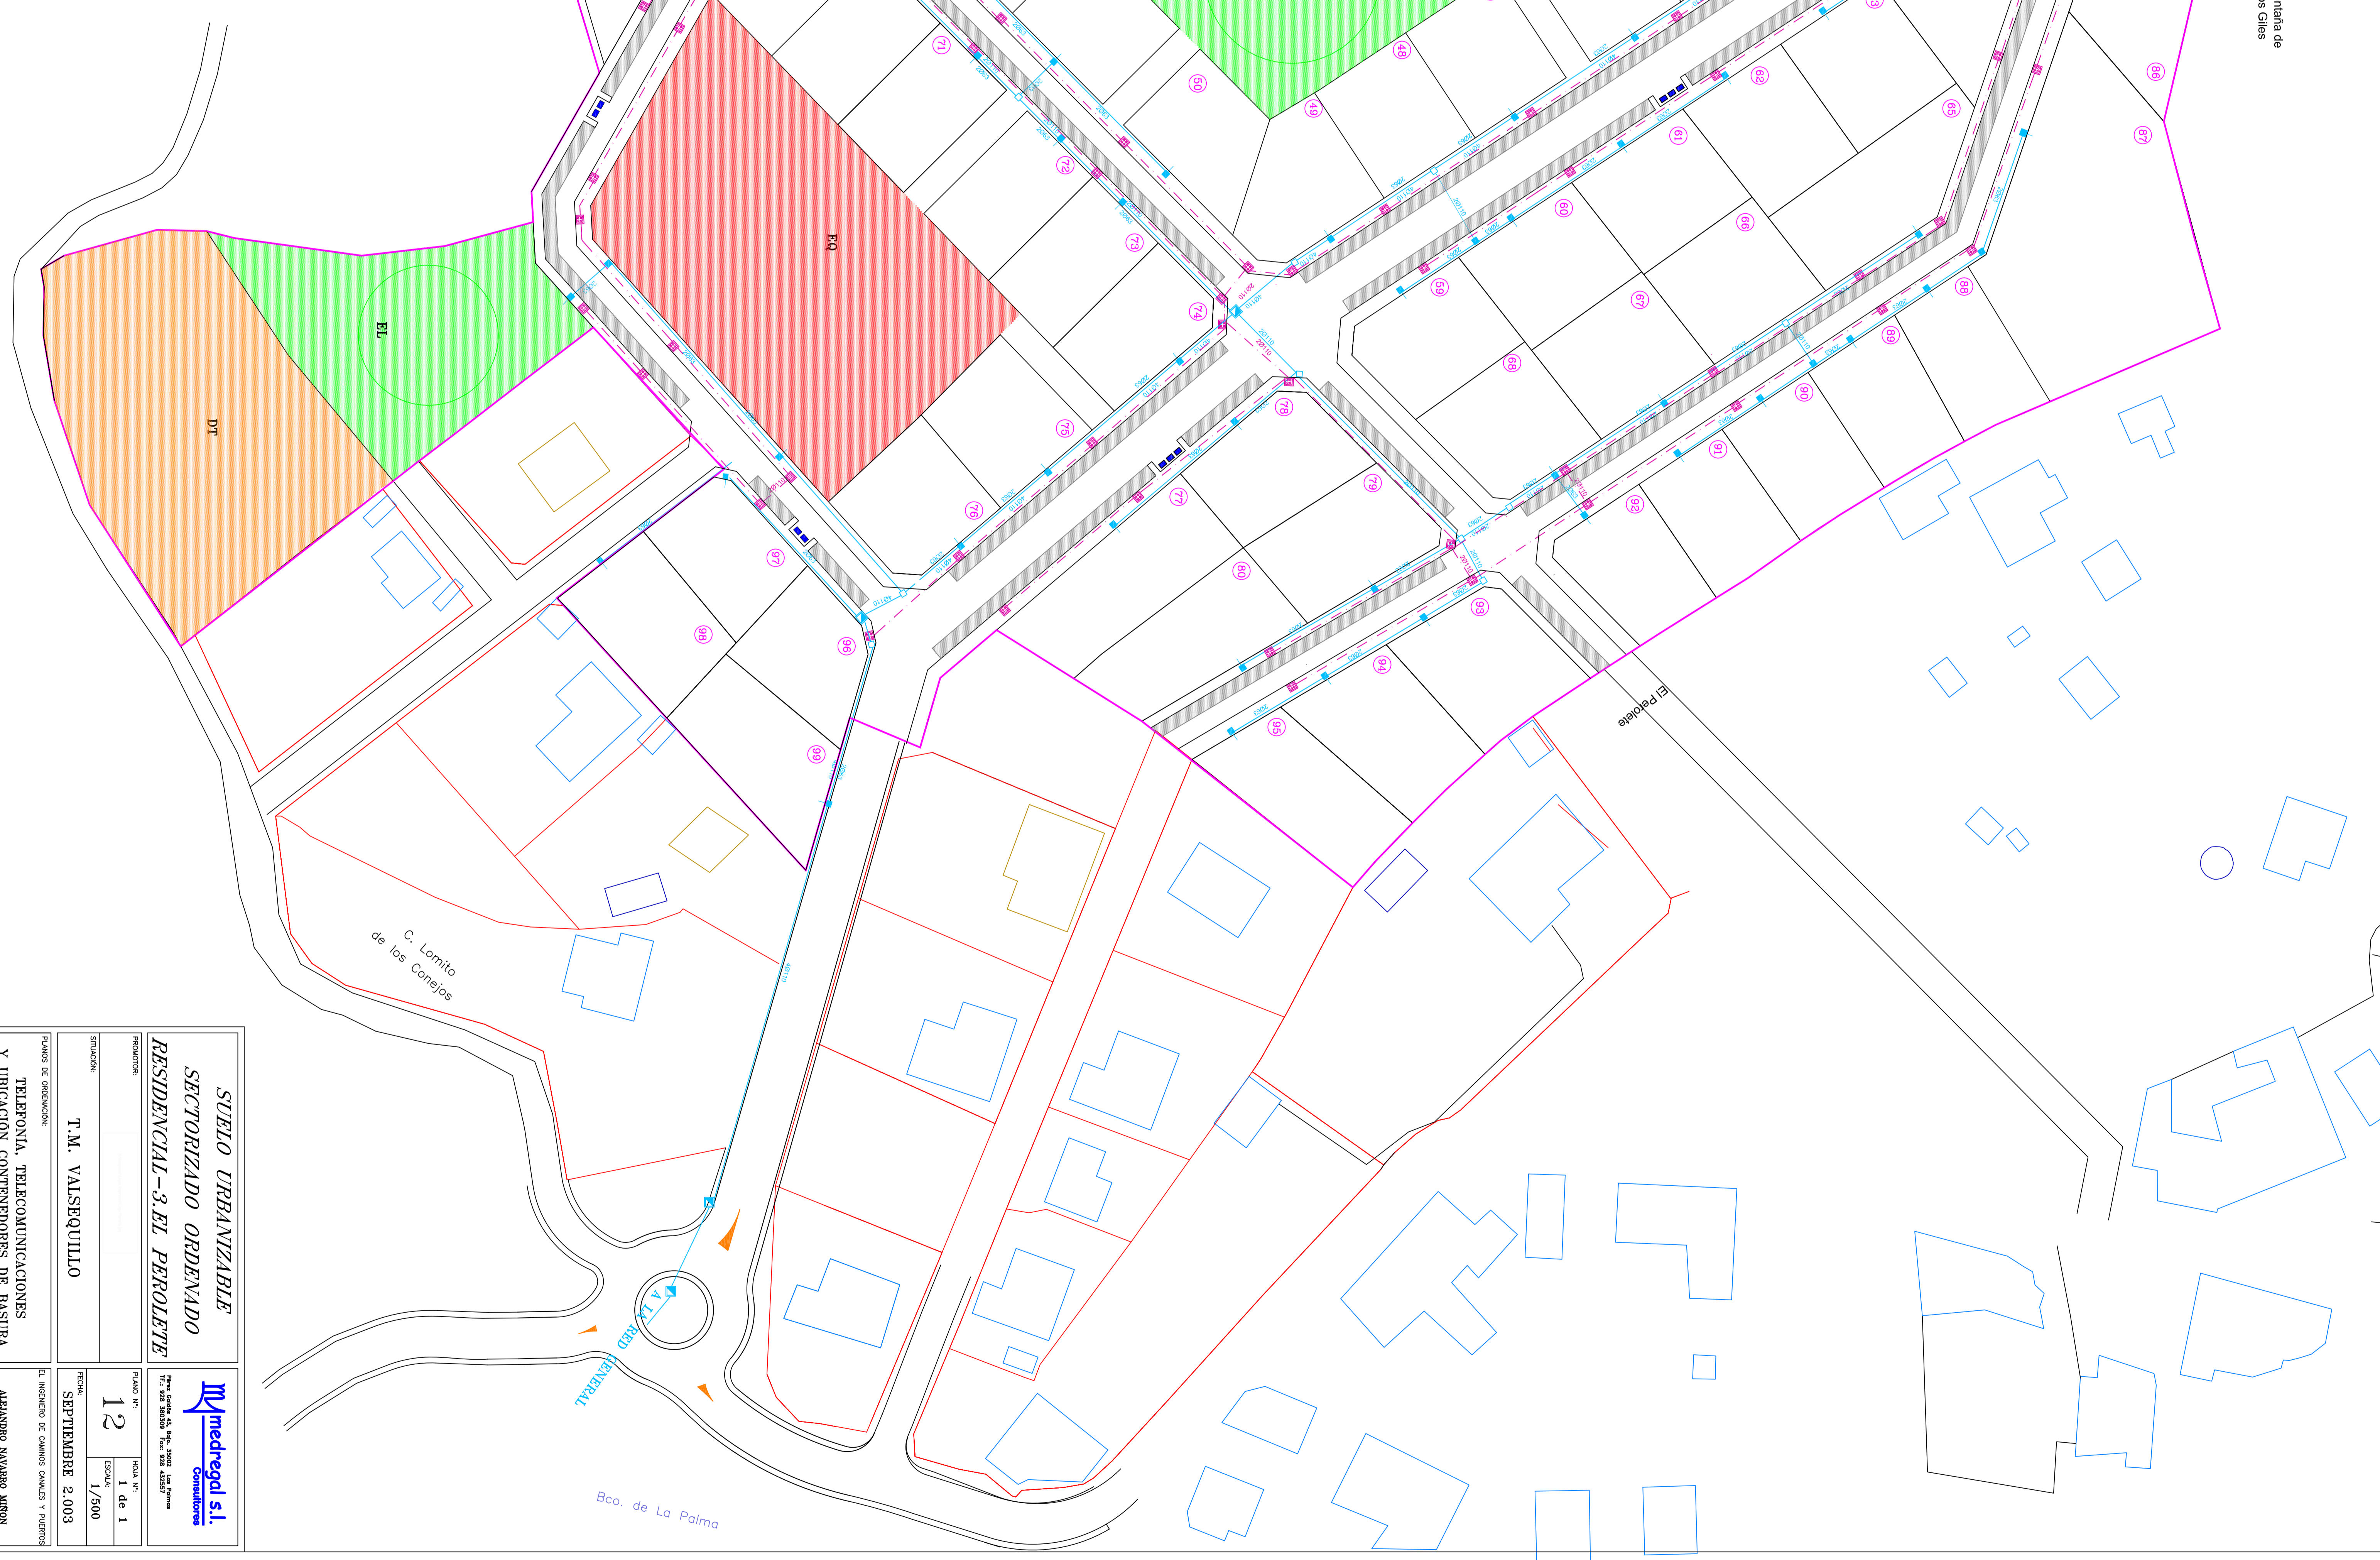

<b>SUBIO URBANIZABLE</b>	
<b>SECTORIZADO ORDENADO</b>	
<b>RESIDENCIAL - 3 EL PEROLETTE</b>	
PROYECTO N°	12
FECHA	SEPTIEMBRE 2003
ESCALA	1/500
HOJA N°	1 de 1
PROYECTISTA	T.M. VALSQUILLO
PLANOS DE UBICACION TELEFONIA, TELECOMUNICACIONES Y UBICACION CONTENEDORES DE BARRERA	
ALABARDO MALABO ARON	