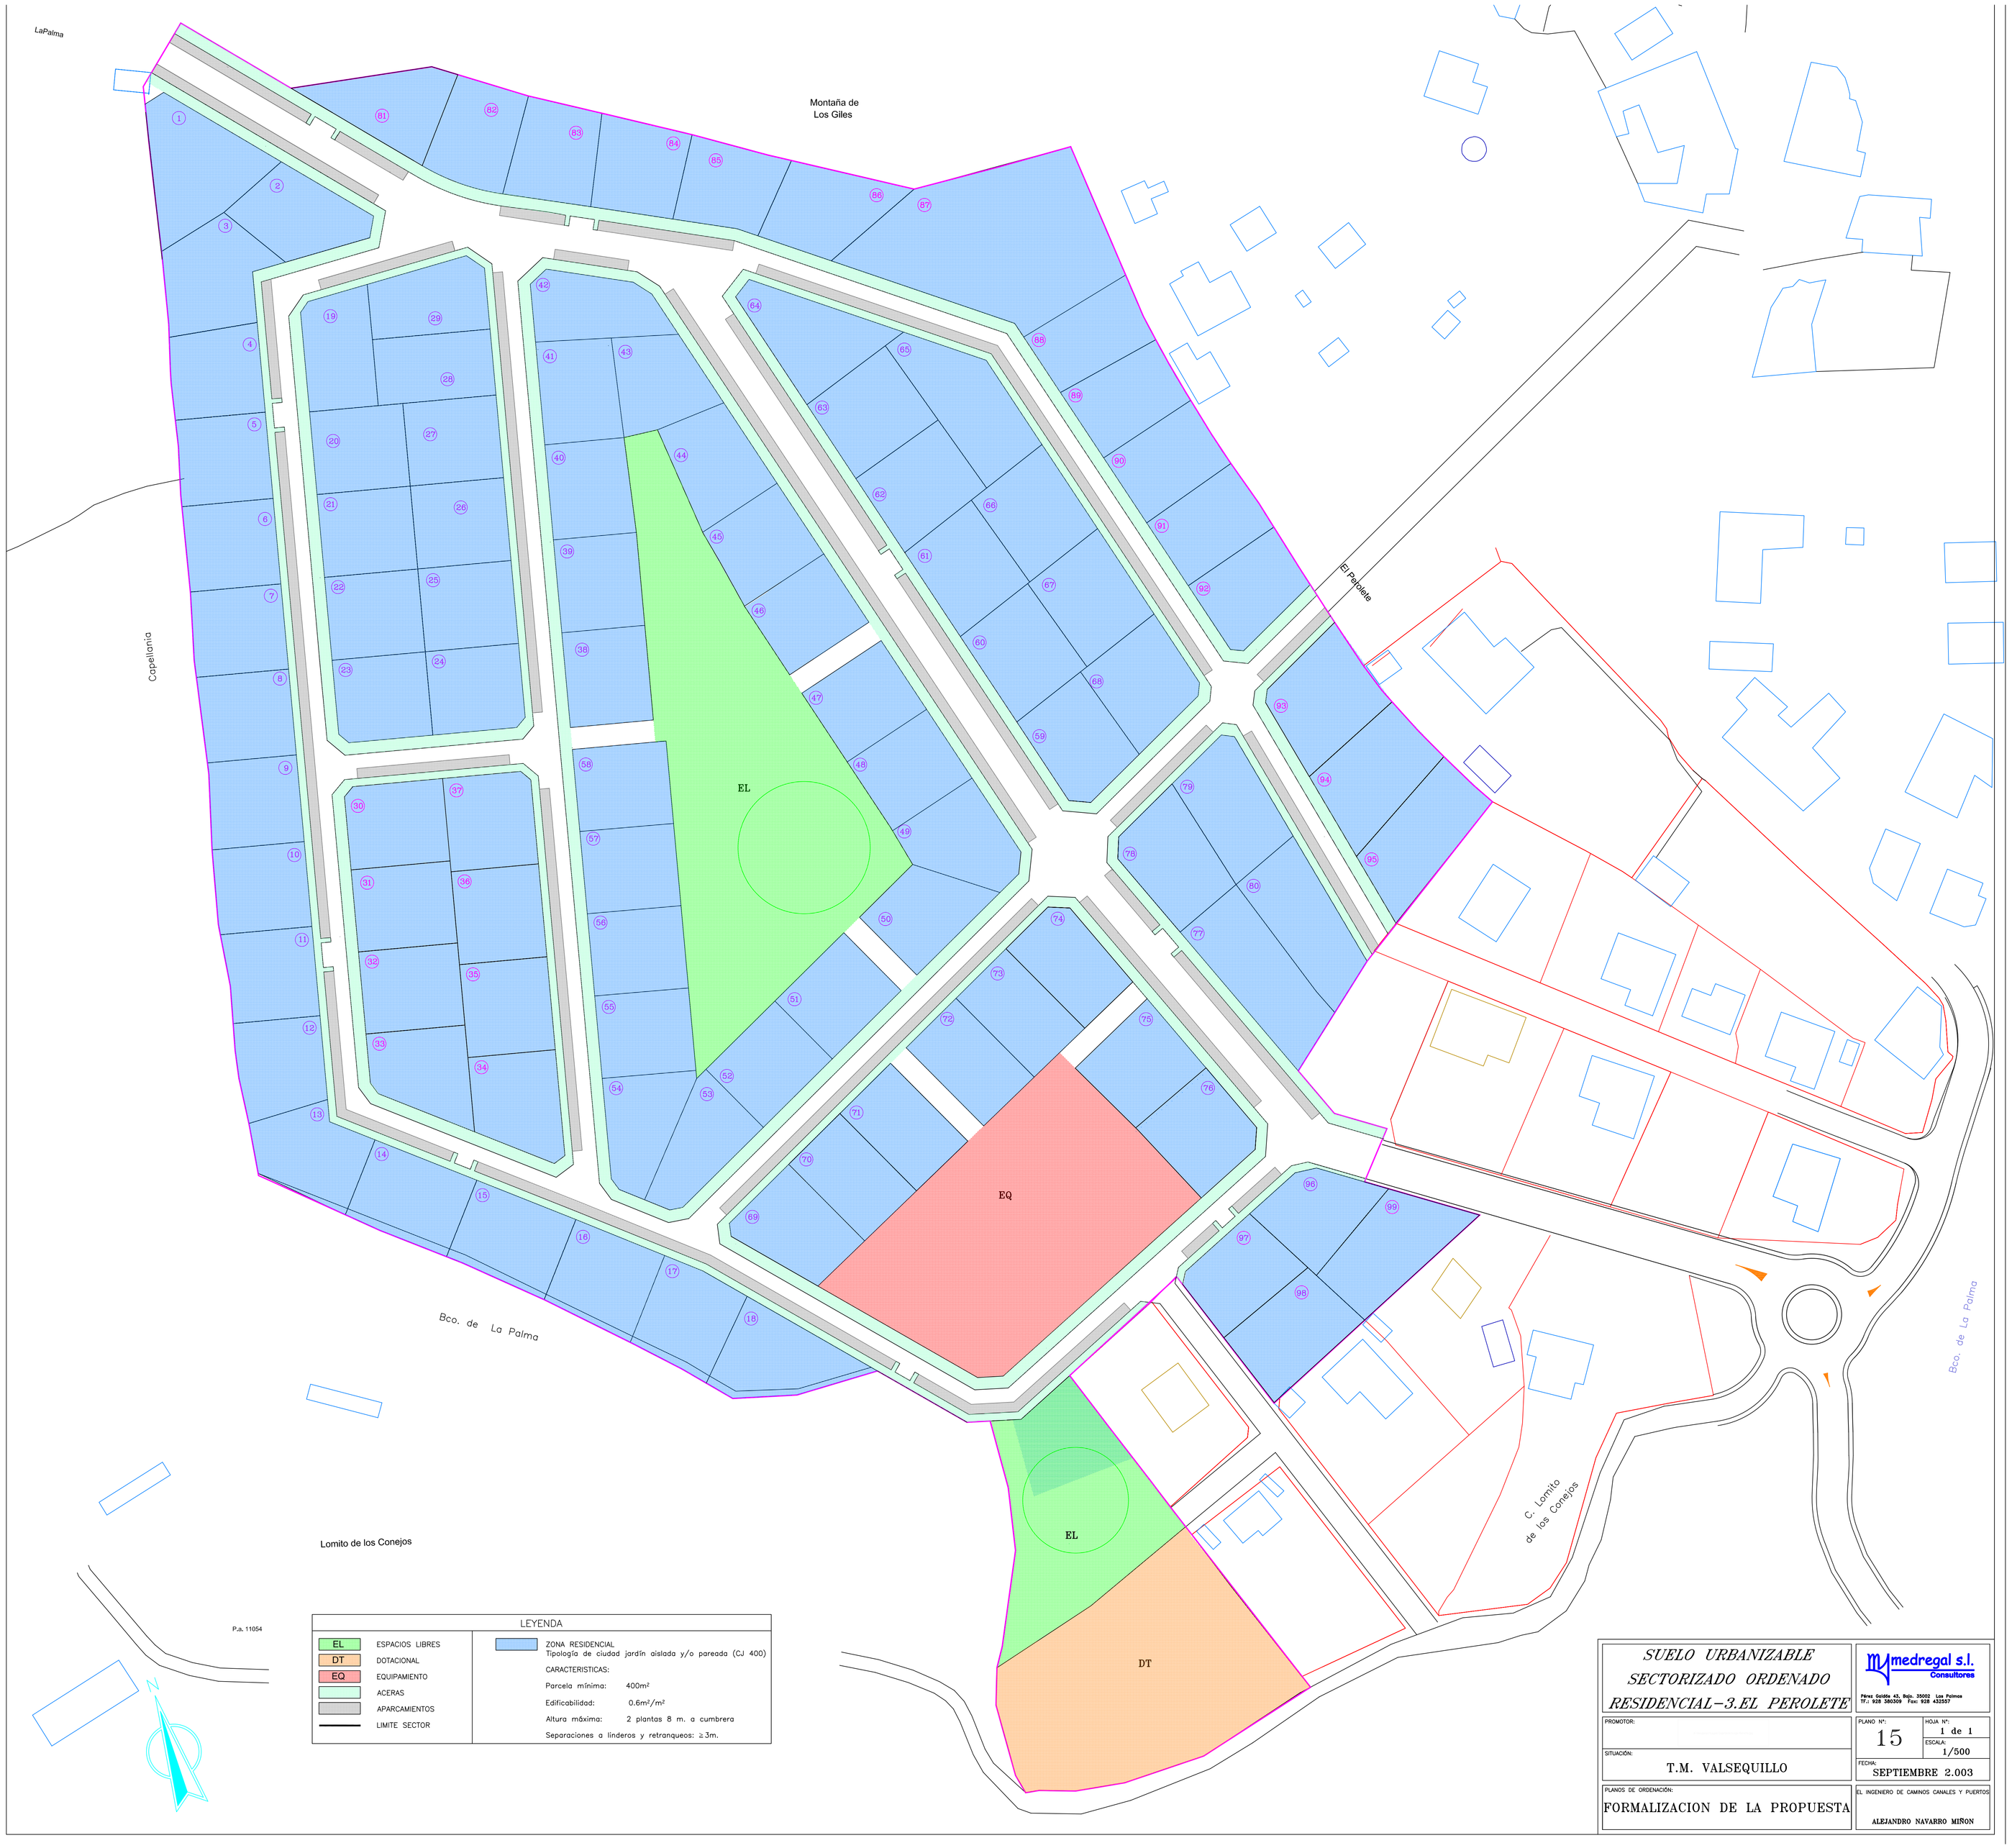

LEYENDA

EL	ESPACIOS LIBRES		ZONA RESIDENCIAL Tipología de ciudad jardín aislada y/o pareada (CJ 400)
DT	DOTACIONAL		CARACTERISTICAS:
EQ	EQUIPAMIENTO		Parcela mínima: 400m²
	ACERAS		Edificabilidad: 0.6m²/m²
	APARCAMIENTOS		Altura máxima: 2 plantas 8 m. a cumbrera
	LIMITE SECTOR		Separaciones a linderos y retranqueos: ≥ 3m.

SUELO URBANIZABLE SECTORIZADO ORDENADO RESIDENCIAL-3.EL PEROLETE

medregal s.l. Consultores
Pérez Galdós 43, Bajo. 35002 Las Palmas
Tf.: 928 380509 Fax: 928 432507

PROMOTOR:

SITUACIÓN: T.M. VALSEQUILLO

PLANO Nº: 15

HOJA Nº: 1 de 1

ESCALA: 1/500

FECHA: SEPTIEMBRE 2.003

PLANOS DE ORDENACIÓN: FORMALIZACION DE LA PROPUESTA

EL INGENIERO DE CAMINOS CANALES Y PUERTOS:

ALEJANDRO NAVARRO MIÑON