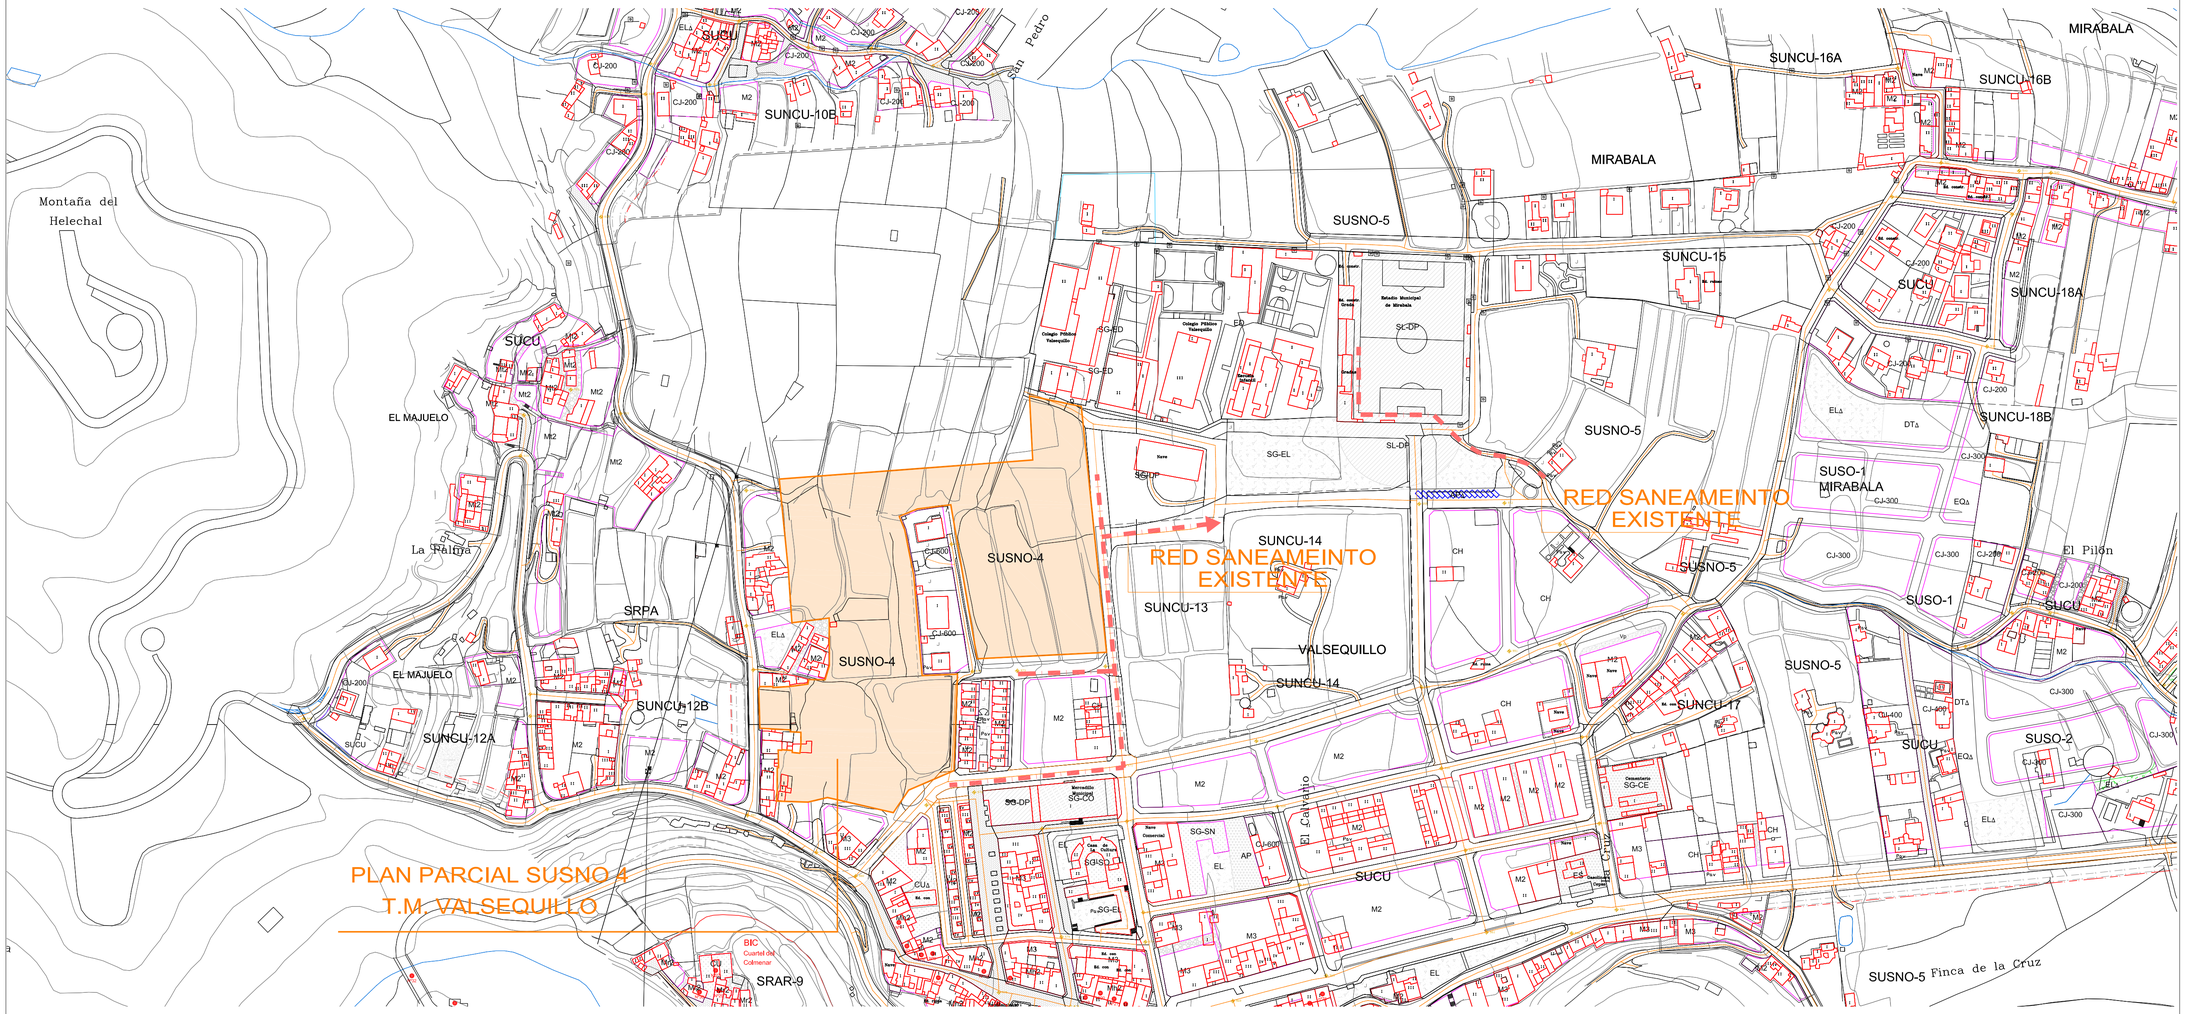

PLAN GENERAL DE ORDENACION - INSTALACIONES URBANAS DE ALCANTARILLADO Y ABASTECIMIENTO DE AGUAS

LEYENDA

- ELEMENTO SINGULAR RED DE ABASTO
- CANALIZACIÓN ALCANTARILLADO
- AMPLIACIÓN PREVISTA RED DE ALCANTARILLADO
- CANALIZACIÓN ABASTECIMIENTO DE AGUA
- CANALIZACIÓN AGUA DEPURADA

PLAN PARCIAL SUSNO 4 CASCO OESTE
PGO DE VALSEQUILLO

SITUACION: CASCO OESTE VALSEQUILLO
TERMINO MUNICIPAL: VALSEQUILLO
PROPIETARIO: PROMOTORA LA LUMBRE S.L.

ESTUDIO ARQUISYS S.L.
ARQUITECTO: LUIS CABRERA CORREA
COLABORADOR: JUAN PABLO HENAO BARBERI

LAS PALMAS DE G.C - PLAZA DE LA FERIA , 4O - 4º DCHA.
TLF. 24.46.77 D.P 35004

ESCALA: 1/2000	Nº 0.9-1	REV. 00	PLANO: ACOMETIDA GENERAL SANEAMIENTO
REF: 304-12			
FECHA: ENERO 2012			