


### LEYENDA

- TUBERIA EXISTENTE
- TUBERIA SANEAMIENTO
- POZO DE REGISTRO EXISTENTE.
- POZO DE REGISTRO C/40 mts. Y EN CAMBIO DE DIRECCION
- ARQUETA DE ACOMETIDA

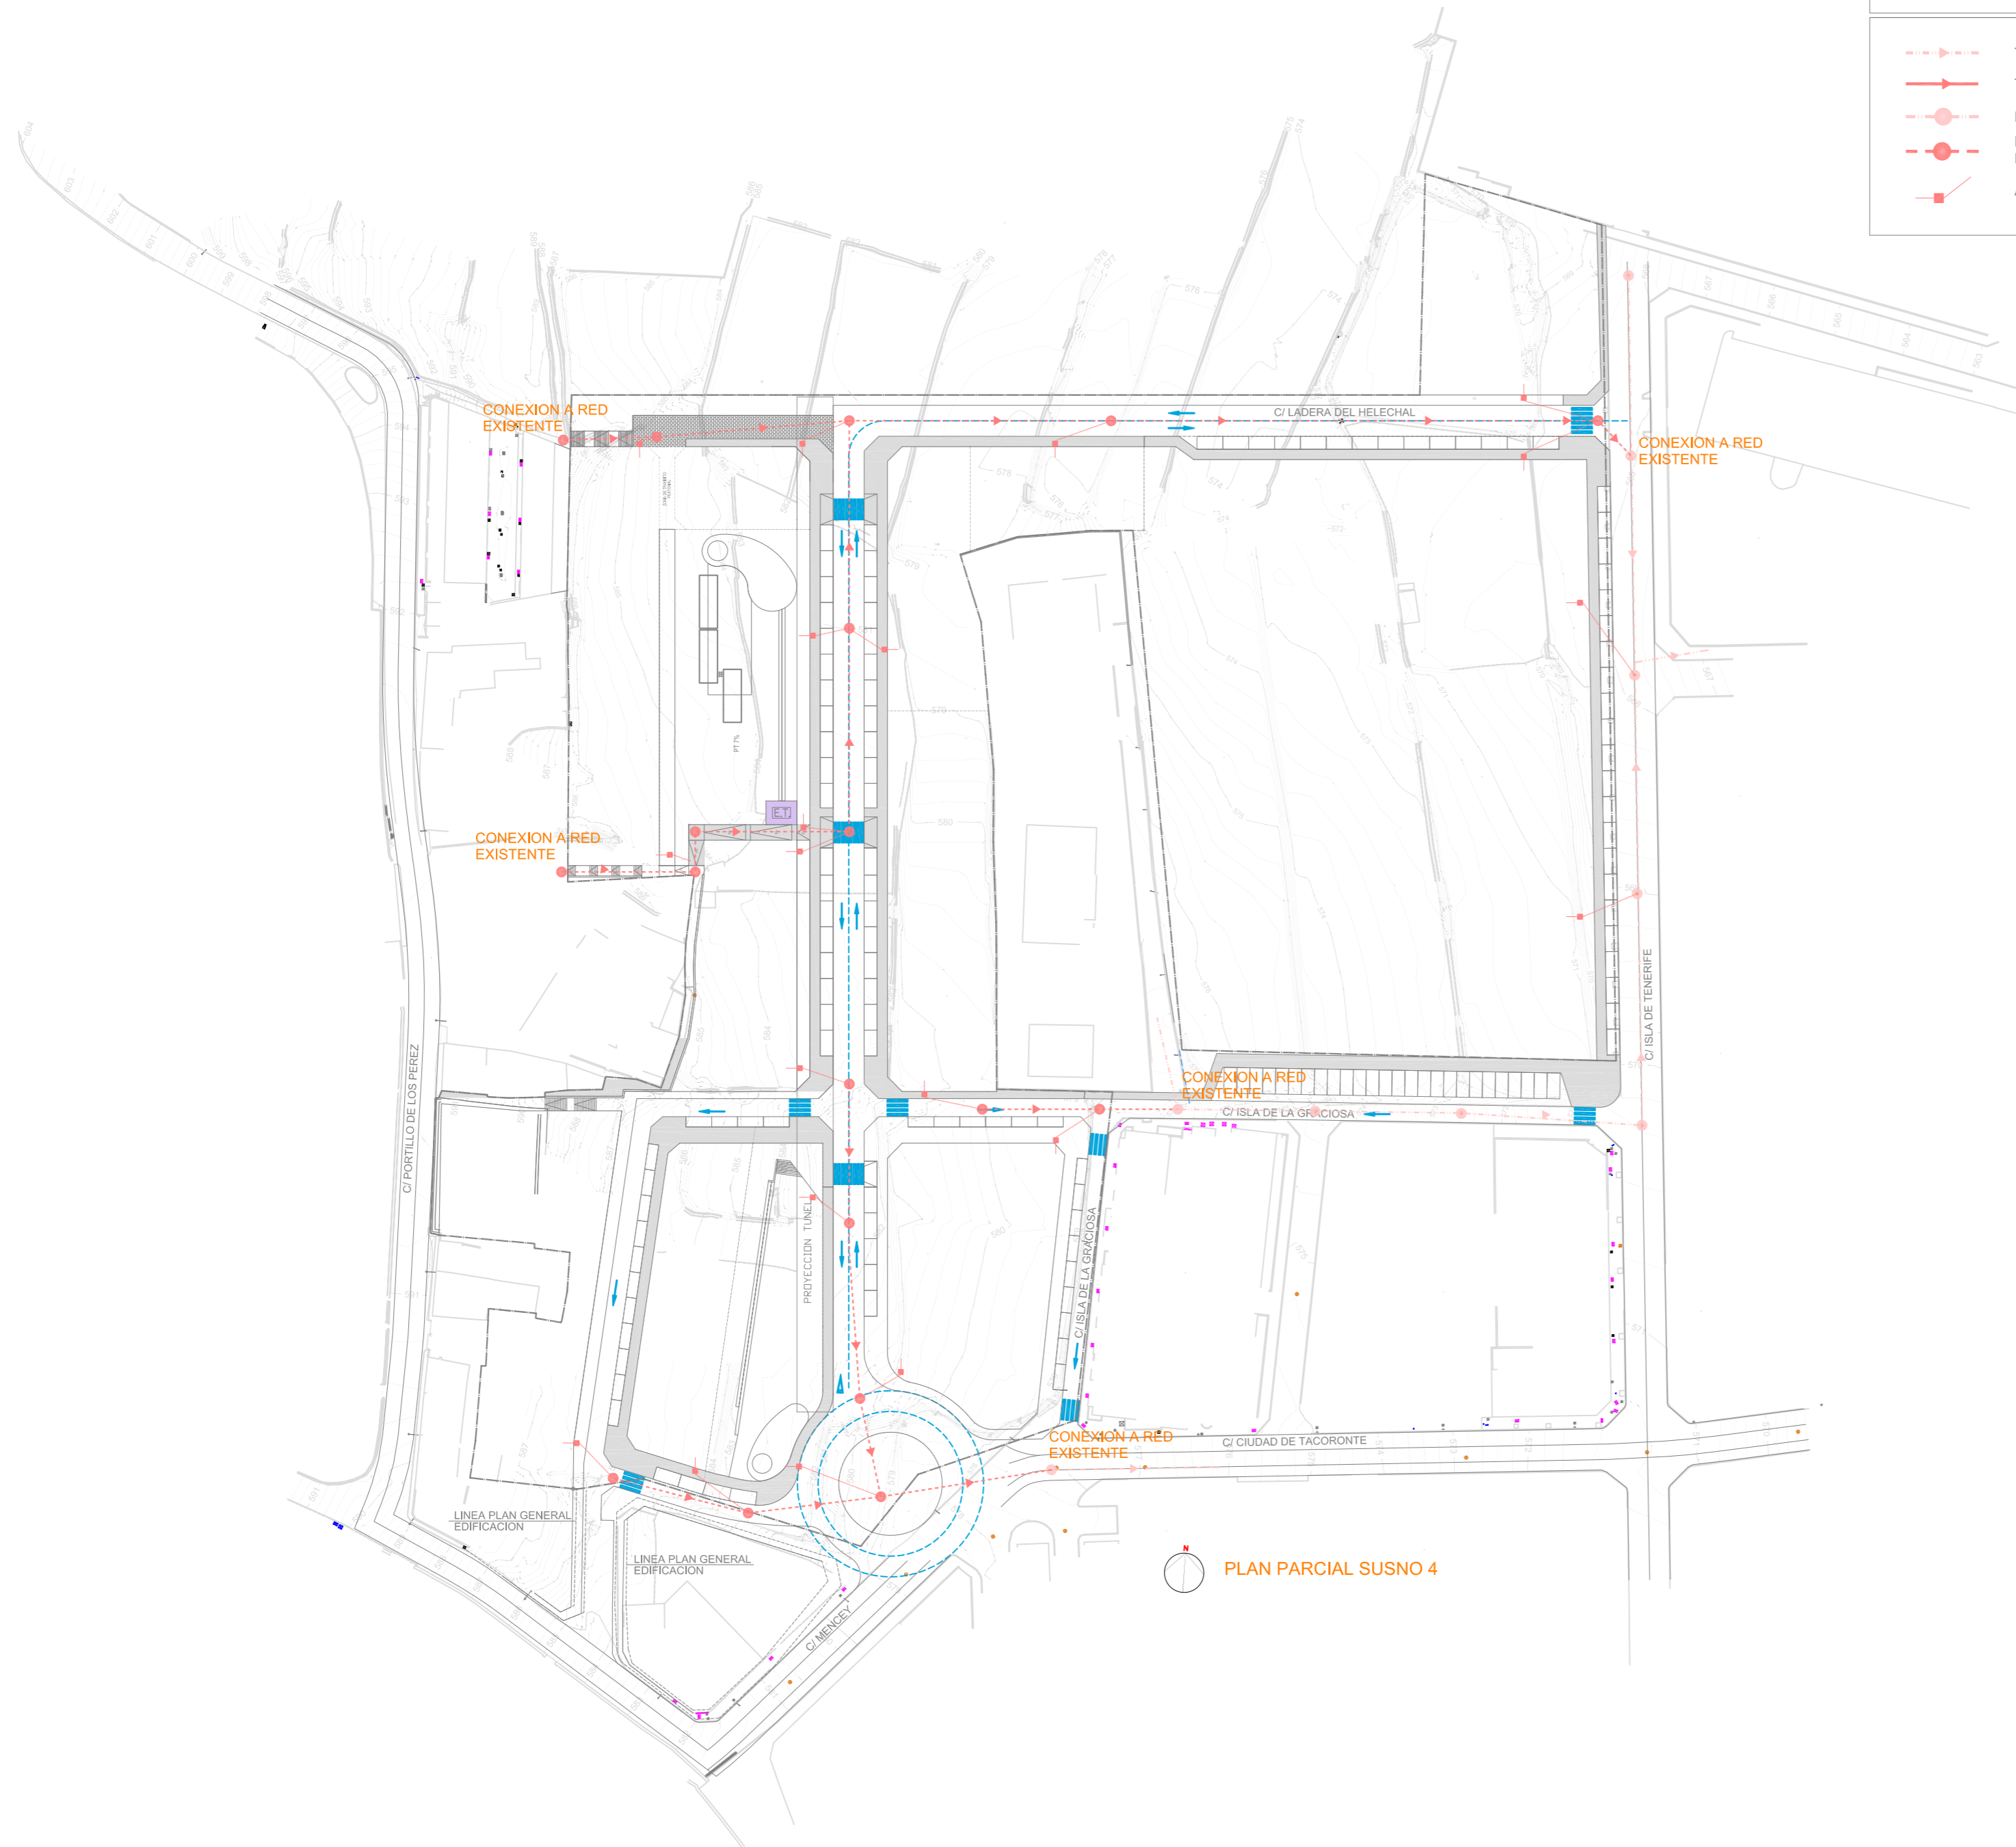

PLAN PARCIAL SUSNO 4

PLAN PARCIAL SUSNO 4 CASCO OESTE  
PGO DE VALSEQUILLO

SITUACION: CASCO OESTE VALSEQUILLO  
TERMINO MUNICIPAL: VALSEQUILLO  
PROPIETARIO: PROMOTORA LA LUMBRE S.L.

ESTUDIO ARQUISYS S.L.  
ARQUITECTO: LUIS CABRERA CORREA  
COLABORADOR: JUAN PABLO HENAO BARBERI

LAS PALMAS DE G.C. - PLAZA DE LA FERIA, 40 - 4º DCHA.  
TLF. 24.46.77 D.P. 35004

|                |    |            |      |    |
|----------------|----|------------|------|----|
| ESCALA: 1/1000 | Nº | 0.9-2      | REV. | 00 |
| REF: 304-12    |    |            |      |    |
| FECHA:         |    | ENERO 2012 |      |    |